
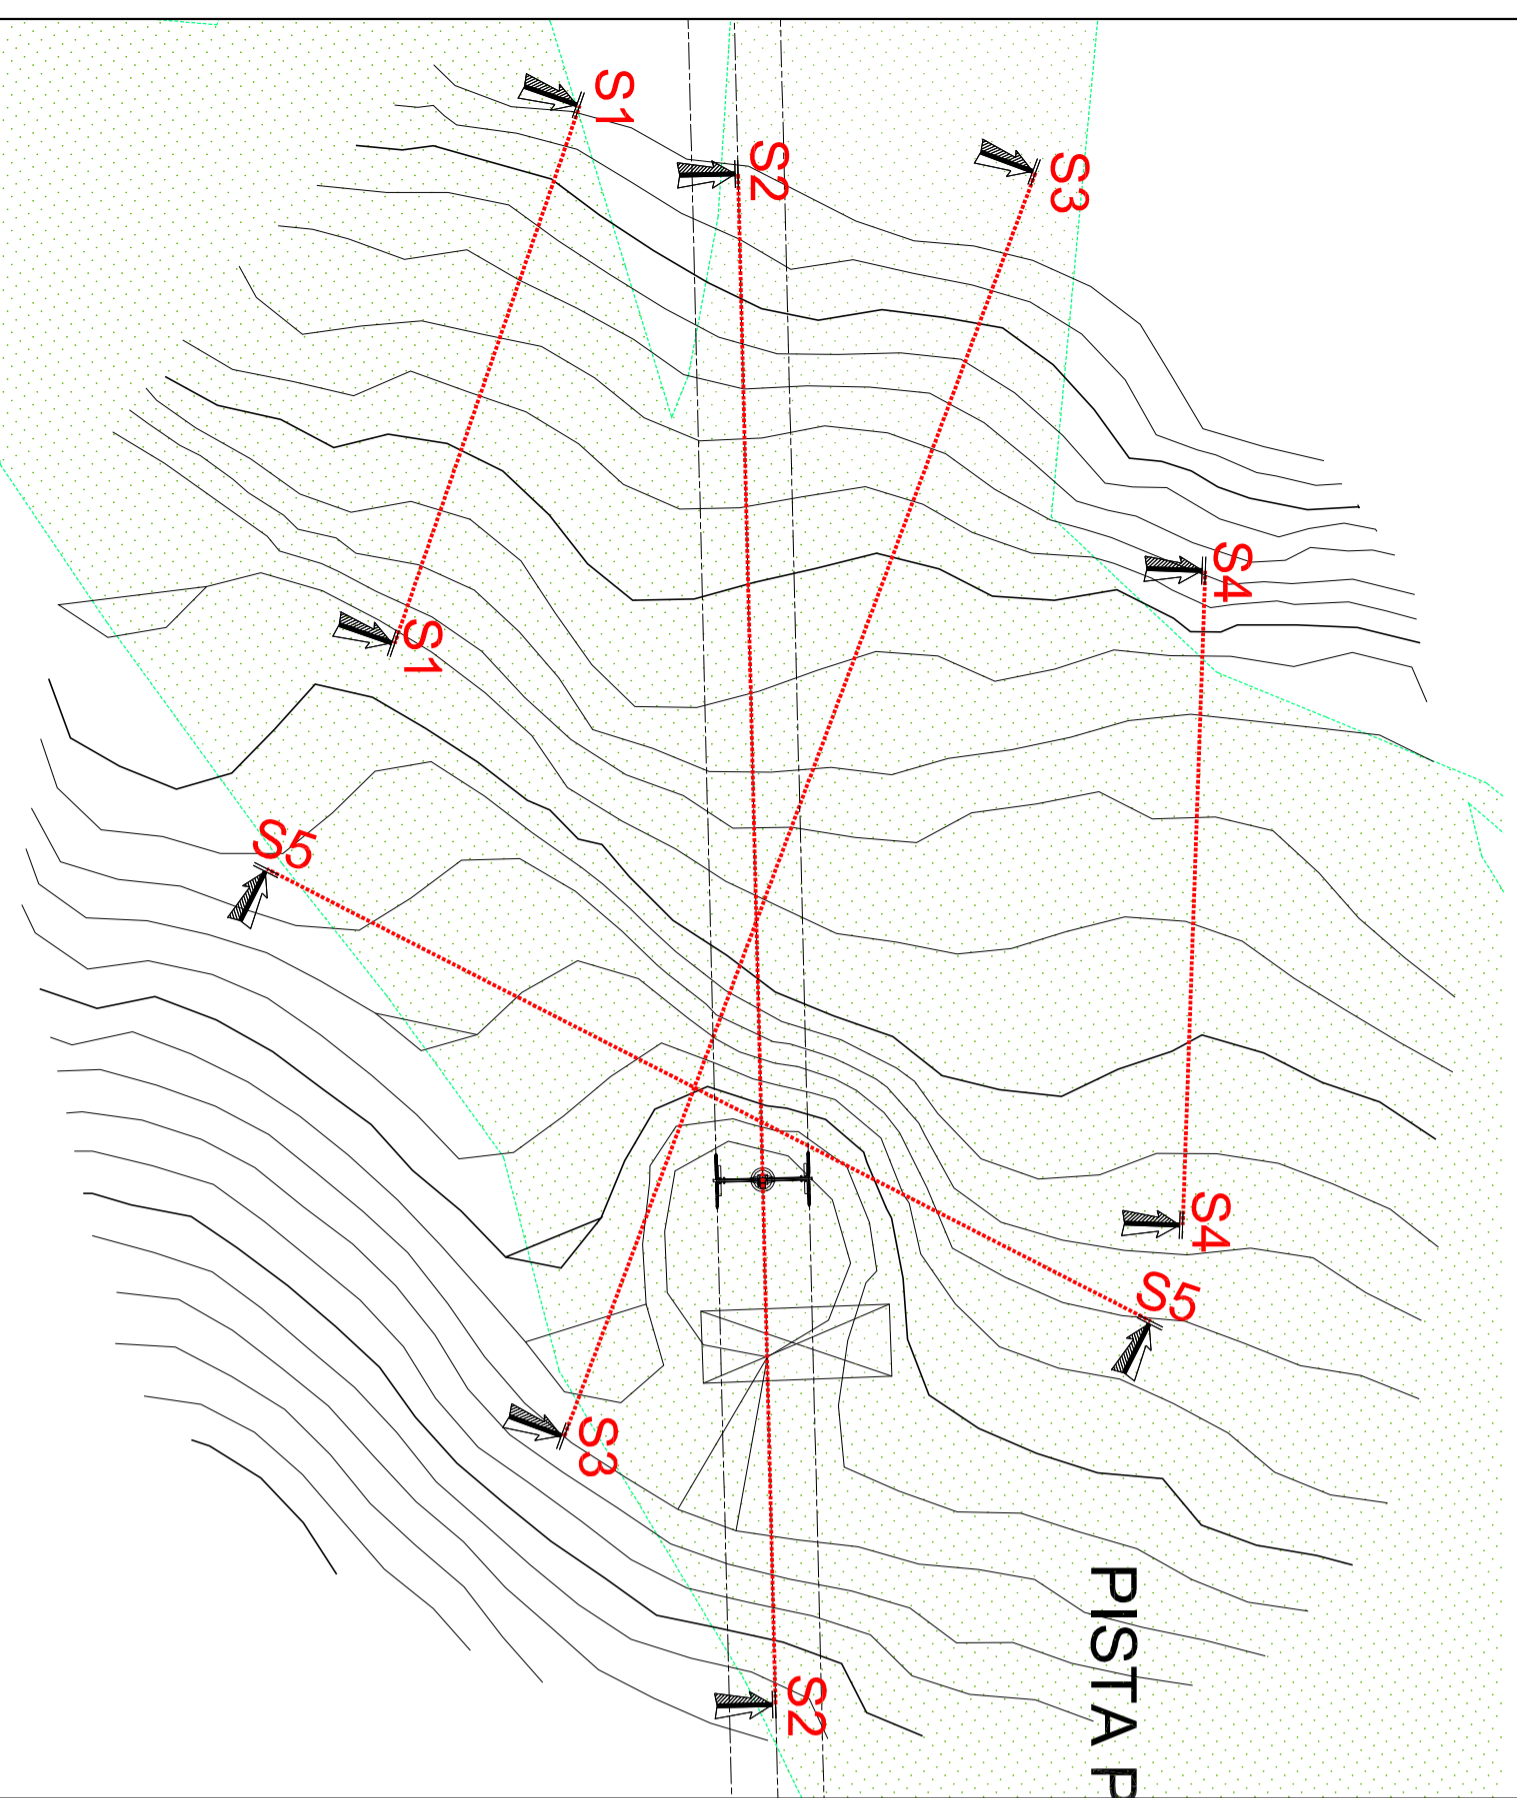


LEGENDA
 Piste esistenti



COLOMION S.p.A.

PROGETTO NUOVA SEGGIOVIA ESAPOSTO
 "FREGIUSIA - JAFFERAU"

ITALIA	REGIONE PIEMONTE	PROVINCIA DI TORINO	COMUNE DI BARDONECCHIA
--------	------------------	---------------------	------------------------

PROGETTO DEFINITIVO

OGGETTO DELL'ELABORATO
 PLANIMETRIA MOVIMENTI TERRA LUNGO LINEA STATO DI FATTO
 Scala 1:500

CODICE GENERALE ELABORATO			
COMMESSA	CODICE OPERA	AREA PROGETTAZIONE	LIVELLO PROGETTO
B671-15	RIFRJ	RI	D
		N° ELABORATO	VERSIONE
		2.2	0

IDENTIFICAZIONE FILE: B671-15_RIFRJ_RI_D_2.2_0.dwg

Versione	Data	Disegnato	Approvato	Oggetto
0	03/2016	AG	FB	Prima emissione
1				
2				
3				

RESPONSABILE DEL PROGETTO



- dott. ing. Francesco BELMONDO

PROGETTISTI



- dott. ing. Francesco BELMONDO
 - dott. ing. Alberto BETTINI

RESPONSABILE DEL PROCEDIMENTO

FIRMA:

TIMBRI - FIRME



COLOMION S.p.A.
 L'Amministratore Delegato
 Dott. Nicola Bosdicco

BBE S.r.l. Via Brunetta, 12 - 10059 SUSÀ (TO)
 Tel. 0121/32897 - Fax 0121/738012
 e-mail info@bbe.it
 P.IVA 08807870012

Questo elaborato è di proprietà della società Colomion S.p.A., Regione Molino, 18 - 10052 (TO)
 Qualsiasi divulgazione o riproduzione anche parziale deve essere espressamente autorizzata