


LEGENDA	
	Linea nuova seggiovia
	Stazione di valle
	Stazione di monte
	Scavo di linea
	Nuova linea di alimentazione MT
	Nuova linea innevamento artificiale
	Posizione pozzetti e aste innevamento

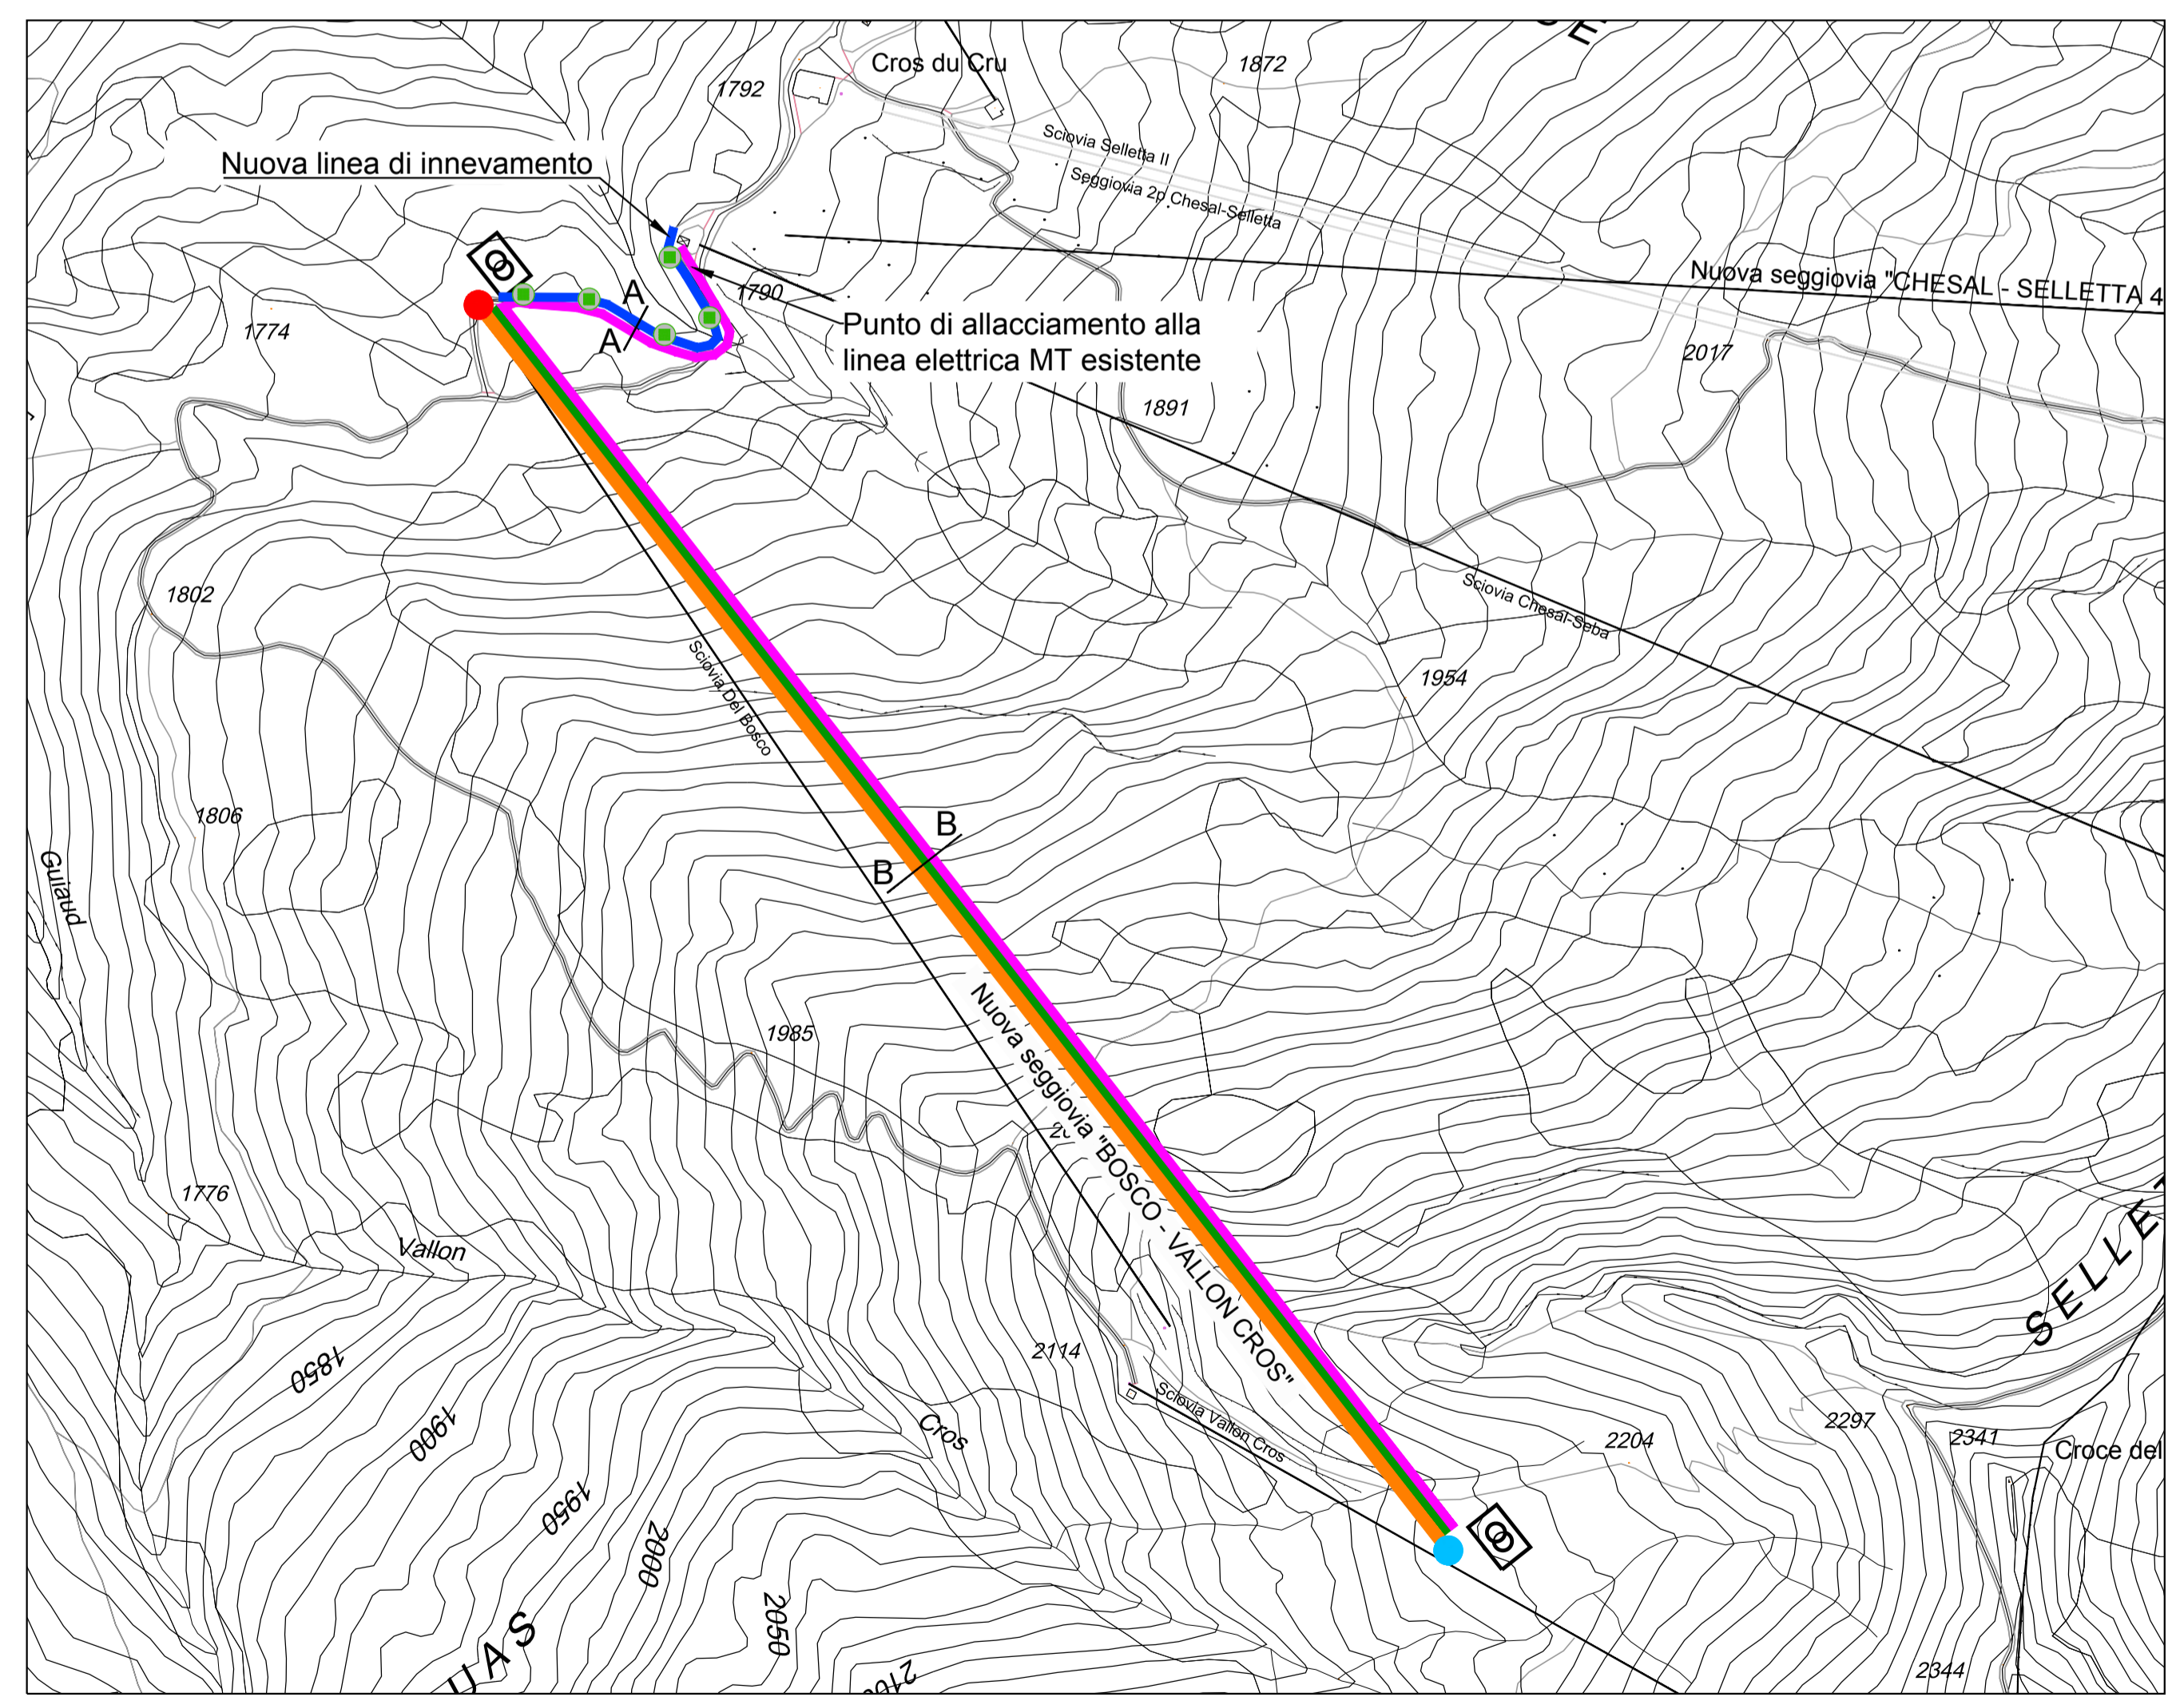

COLOMION S.p.A.

RIVALUTAZIONE AREA BOSCO - VALLON CROS
 SEGGIOVIA BIPOSTO AD AMMORSAMENTO FISSO "BOSCO-VALLON CROS"
 SCIOVIA MONOPOSTO A FUNE ALTA "VALLON CROS"

ITALIA	REGIONE PIEMONTE	CITTA' METROPOLITANA DI TORINO	COMUNE DI BARDONECCHIA
--------	------------------	--------------------------------	------------------------

PROGETTO DEFINITIVO

OGGETTO DELL'ELABORATO
 COGROGRAFIA LINEE ELETTRICHE IN MT E BT e linea innevamento - Lotto 1 e 2

Scala 1:5.000

CODICE GENERALE ELABORATO	CODICE OPERA	AREA PROGETTAZIONE	LIVELLO PROGETTO	N° ELABORATO	VERSIONE
B858-19	RABVC	IE	D	8.1	0

IDENTIFICAZIONE FILE: B858-19_RABVC_IE_D_8_1_0.dwg

Versione	Data	Disegnato	Approvato	Oggetto
0	05/2019	AS	FB	Prima emissione
1				
2				
3				

<p>RESPONSABILE DEL PROGETTO</p> <p>- dott. ing. Francesco BELMONDO</p> <p>PROGETTISTI</p> <p>- dott. ing. Francesco BELMONDO</p>	<p>TIMBRI - FIRME</p>
<p>RESPONSABILE DEL PROCEDIMENTO</p>	<p>FIRMA</p>

BBE S.r.l. Via Brunetta, 12 - 10059 SUSÀ (TO)
 Tel. 0122/32897 - Fax 0122/738012
 e-mail info@bbe.it
 P.IVA 08807870012

Questo elaborato è di proprietà della società Colomion S.p.A., Regione Molino, 18 - 10052 Bardonecchia (To)
 Qualsiasi divulgazione o riproduzione anche parziale deve essere espressamente autorizzata