



Planimetria generale - scala 1:2000

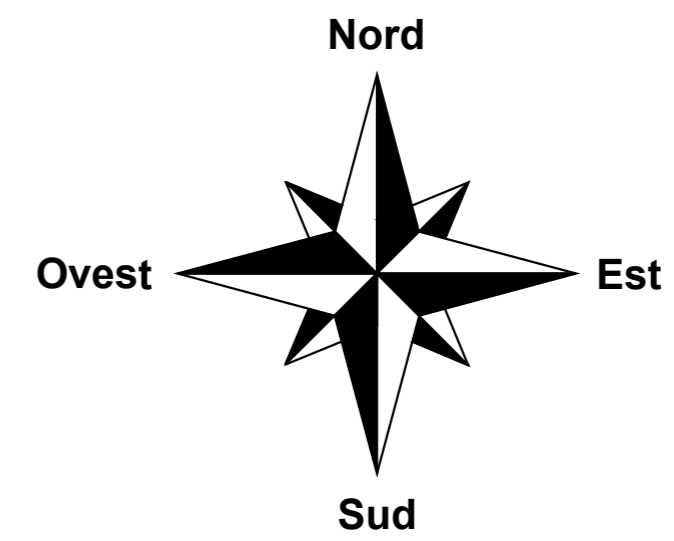

Planimetria movimenti terra

LEGENDA MOVIMENTO TERRA		
Totale movimenti	Dati	
Scavo	620,00	m ³
	1.050,00	m ²
Riporto	64,00	m ³
	90,00	m ²
Scotico	X,00	m ²
Superficie movimenti	X,00	m ²

NB: I 556 mc in eccesso verranno utilizzati come riporto lungo la linea della seggiovia Lotto1.

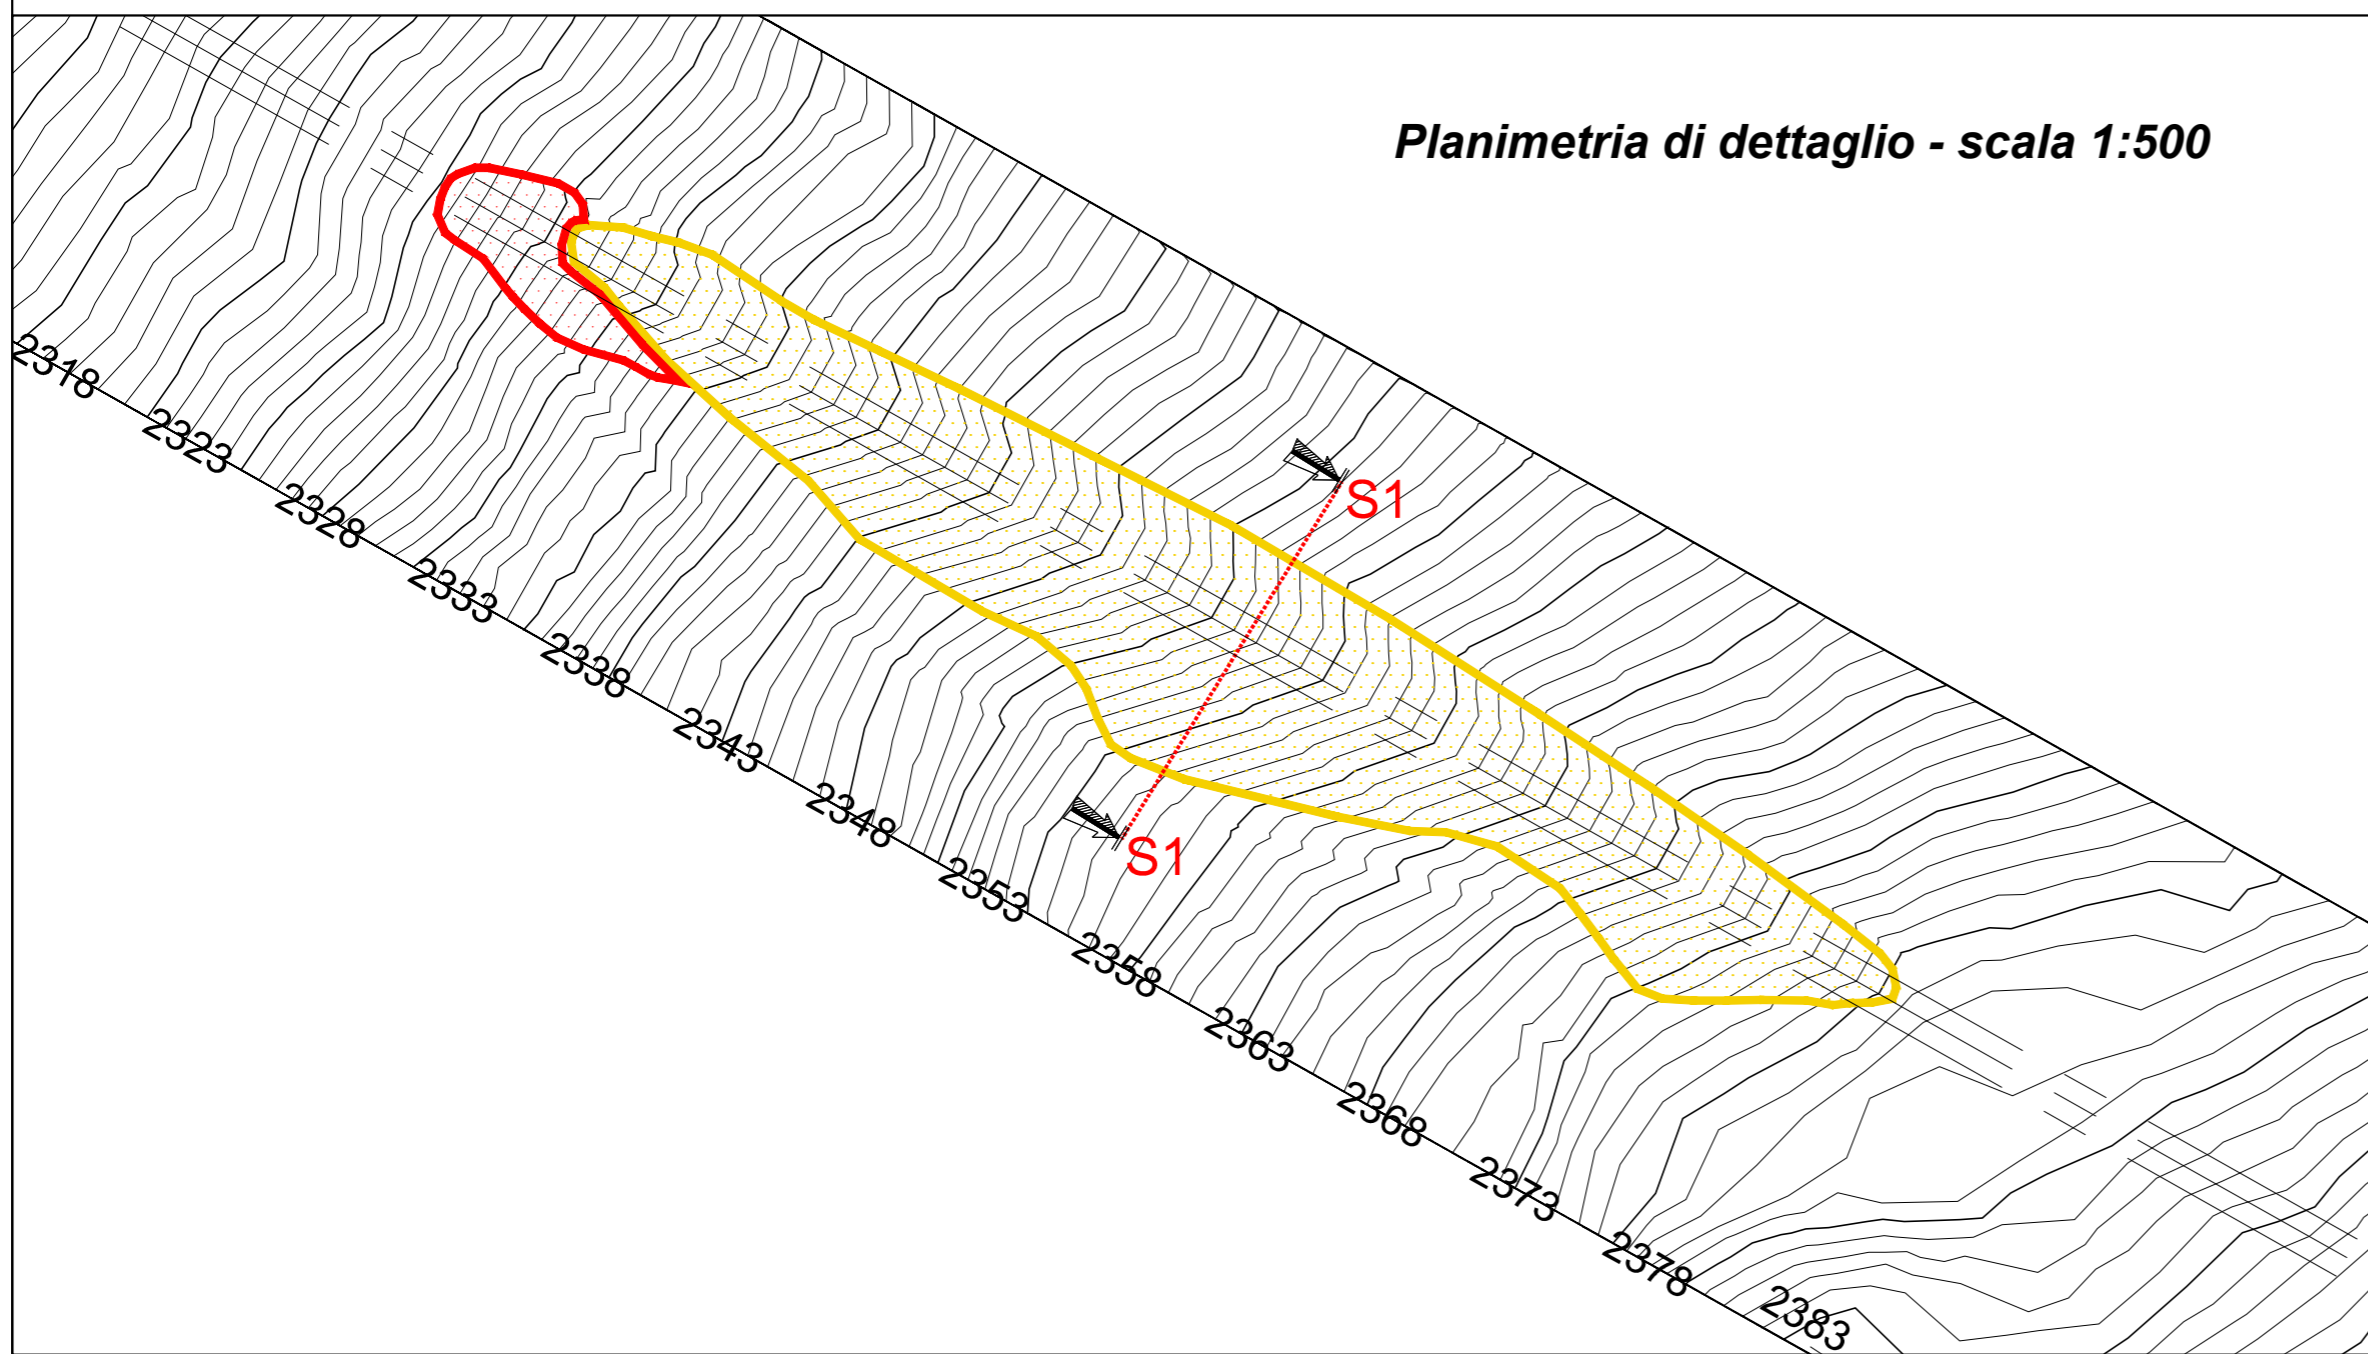

Planimetria di dettaglio - scala 1:500



COLOMION S.p.A.

RIQUALIFICAZIONE AREA BOSCO - VALLON CROS

SEGGIOVIA BIPOSTO AD AMMORSAMENTO FISSO "BOSCO - VALLON CROS"
SCIOVIA MONOPOSTO A FUNE ALTA "VALLON CROS"

ITALIA	REGIONE PIEMONTE	CITTA' METROPOLITANA DI TORINO	COMUNE DI BARDONECCHIA
--------	------------------	--------------------------------	------------------------

PROGETTO DEFINITIVO

OGGETTO DELL'ELABORATO	PLANIMETRIA MOVIMENTI TERRA LUNGO LINEA PROGETTO Lotto 2
Scale varie	

CODICE GENERALE ELABORATO					
COMMESSA	CODICE OPERA	AREA PROGETTAZIONE	LIVELLO PROGETTO	N° ELABORATO	VERSIONE
B858-19	RABVC	PI	D	3.2.2	0

IDENTIFICAZIONE FILE: B858-19_RABVC_PI_D_3.2.2_0.dwg

Versione	Data	Disegnato	Approvato	Oggetto
0	04/2019	AG	FB	Prima emissione
1				
2				
3				

<p>RESPONSABILE DEL PROGETTO</p> <p>- dott. ing. Francesco BELMONDO</p> <p>PROGETTISTI</p> <p>- dott. ing. Francesco BELMONDO</p>	<p>TIMBRI - FIRME</p>
---	-----------------------

RESPONSABILE DEL PROCEDIMENTO	FIRMA:
-------------------------------	--------

BBE S.r.l. Via Brunetta, 12 - 10059 SUSA (TO)
Tel. 0122/32897 - Fax 0122/738012
e-mail info@bbesrl.it
P.IVA 08807870012

Questo elaborato è di proprietà della società Colomion S.p.A., Regione Molino, 18 - 10052 Bardonecchia (To)
Qualsiasi divulgazione o riproduzione anche parziale deve essere espressamente autorizzata