



COLOMION S.p.A.

RIQUALIFICAZIONE AREA BOSCO - VALLON CROS

SEGGIOVIA BIPOSTO AD AMMORSAMENTO FISSO "BOSCO - VALLON CROS"

SCIOVIA MONOPOSTO A FUNE ALTA "VALLON CROS"

ITALIA	REGIONE PIEMONTE	CITTA' METROPOLITANA DI TORINO	COMUNE DI BARDONECCHIA
--------	------------------	--------------------------------	------------------------

PROGETTO DEFINITIVO

OGGETTO DELL'ELABORATO

SEZIONI MOVIMENTI TERRA LUNGO LINEA
Lotto 2

Scala 1:200

CODICE GENERALE ELABORATO

COMMESSA B858-19	CODICE OPERA RABVC	AREA PROGETTAZIONE PI	LIVELLO PROGETTO D	N° ELABORATO 3.2.3	VERSIONE 0
----------------------------	------------------------------	---------------------------------	------------------------------	------------------------------	----------------------

IDENTIFICAZIONE FILE: B858-19_RABVC_PI_D_3.2.3_0.dwg

Versione	Data	Disegnato	Approvato	Oggetto
0	04/2019	AG	FB	Prima emissione
1				
2				
3				

RESPONSABILE DEL PROGETTO




- dott. ing. Francesco BELMONDO

PROGETTISTI



- dott. ing. Francesco BELMONDO

TIMBRI - FIRME

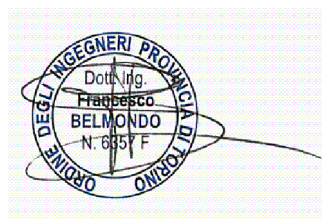

RESPONSABILE DEL PROCEDIMENTO

-

FIRMA:



BBE S.r.l. Via Brunetta, 12 - 10059 SUSÀ (TO)
Tel. 0122/32897 - Fax 0122/738012
e-mail info@bbesrl.it
P.IVA 08807870012


Questo elaborato è di proprietà della società Colomion S.p.A., Regione Molino, 18 - 10052 Bardonecchia (To)
Qualsiasi divulgazione o riproduzione anche parziale deve essere espressamente autorizzata

1/200

1/200

0.00 m

Sez. S1
 Pr. 0.00 ml
 Qt= 0.00 ml
 Qp= 0.00 ml
 Sc1= 15.01 mq
 Ri1= 0.15 mq

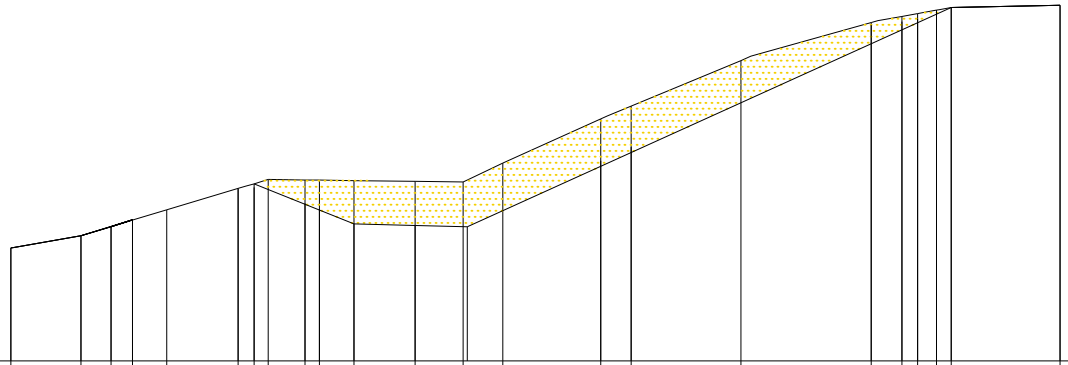

QUOTA TERRENO

PARZ. TERRENO

PROG. TERRENO

QUOTA PROGETTO

PARZ. PROGETTO

PROG. PROGETTO

0.00	2348.89	0.00	2348.89		
0.07	2348.00		2348.00	1.86	
1.86	2348.31	1.86	2348.31		
2.65	2349.56	2.65	2349.56	0.79	
3.22	2349.74	3.22	2349.74	0.57	
		4.12	2350.00	0.91	
				1.89	
6.02	2350.65	6.02	2350.65		
6.43	2350.69	6.43	2350.69	0.42	
6.81	2350.80	6.81	2350.80	0.38	
7.78	2350.39	7.78	2350.79	0.97	
8.16	2350.21	8.16	2350.78	0.39	
9.08	2349.62	9.08	2350.77	0.91	
				1.62	
10.70	2349.59	10.70	2350.75		
12.08	2349.55	11.97	2350.74	1.27	
		13.02	2351.23	1.05	
		2.59			
15.61	2351.30	15.61	2352.41		
16.41	2351.49	16.41	2352.74	0.80	
		6.39			
		19.31	2353.95		
		3.44			
22.76	2354.89	22.76	2354.95		
23.57	2354.98	23.57	2355.11	0.81	
23.98	2355.05	23.98	2355.19	0.41	
24.49	2355.28	24.49	2355.28	0.90	
24.86	2355.35	24.87	2355.35	0.39	
		2.88			
27.76	2355.41	27.76	2355.41		