



COLOMION S.p.A.

NUOVA SCIOVIA MONOPOSTO A FUNE ALTA "VALLON CROS"

ITALIA

REGIONE PIEMONTE

CITTA'
METROPOLITANA
DI TORINO

COMUNE
DI BARDONECCHIA

PROGETTO DEFINITIVO

OGGETTO DELL'ELABORATO

PARTICOLARI COSTRUTTIVI: SOSTEGNI DI LINEA (TIPICI)

Scala 1:100

CODICE GENERALE ELABORATO

COMMESSA
B858-19

CODICE OPERA
RABVC

AREA PROGETTAZIONE
RI

LIVELLO PROGETTO
D

N° ELABORATO
2.9.7

VERSIONE
0

IDENTIFICAZIONE FILE: B858-19_RABVC_RI_D_2.9.7_0.dwg

Versione	Data	Disegnato	Approvato	Oggetto
0	03/2019	AV	FB	Prima emissione
1				
2				
3				

RESPONSABILE DEL PROGETTO



- dott. ing. Francesco BELMONDO

PROGETTISTI



- dott. ing. Francesco BELMONDO

TIMBRI - FIRME



RESPONSABILE DEL PROCEDIMENTO


FIRMA:



BBE S.r.l. Via Brunetta, 12 - 10059 SUSÀ (TO)
Tel. 0122/32897 - Fax 0122/738012
e-mail info@bbesrl.it
P.IVA 08807870012

Questo elaborato è di proprietà della società Colomion S.p.A., Regione Molino, 18 - 10052 Bardonecchia (To)
Qualsiasi divulgazione o riproduzione anche parziale deve essere espressamente autorizzata

Sostegno centrale in appoggio

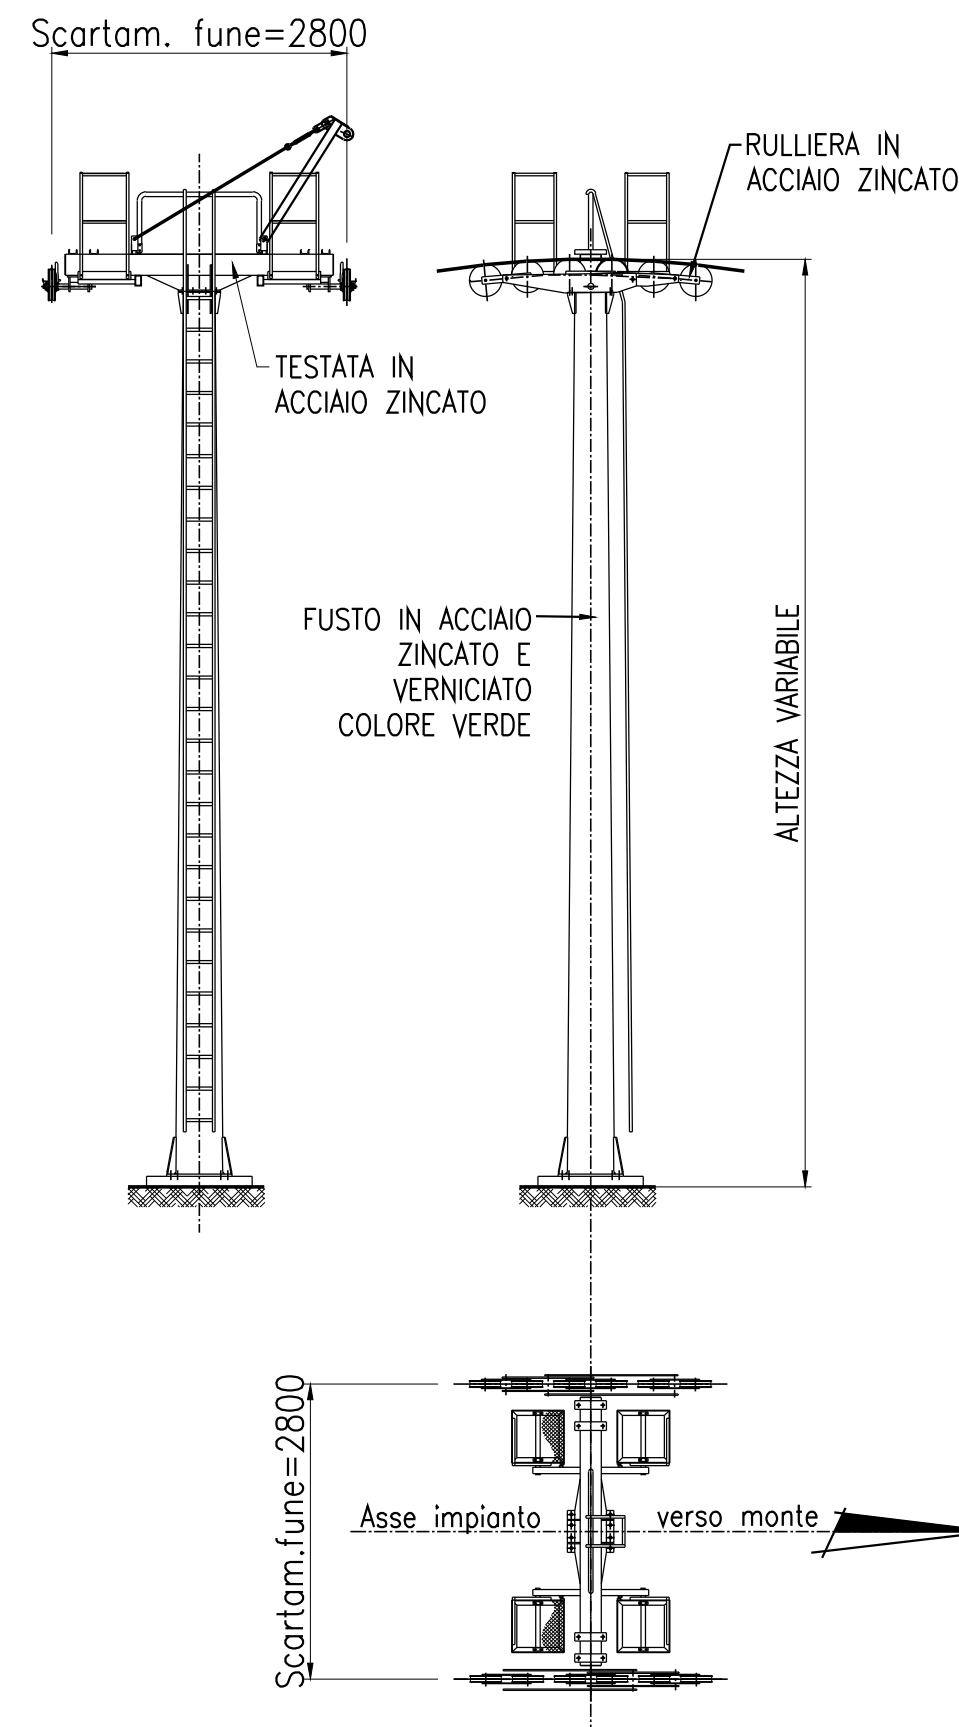

Sostegno centrale in ritenuta

