Planimetria interventi di recupero ambientale scala 1:1000

Canaletta di drenaggio inerbita

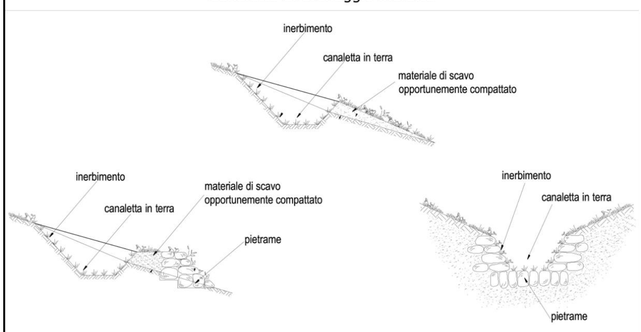

COLOMION S.p.A.

PROGETTAZIONE STRADA VALLON CROS

ITALIA	REGIONE PIEMONTE	PROVINCIA DI TORINO	COMUNE DI BARDONECCHIA

PROGETTO DEFINITIVO

OGGETTO DELL'ELABORATO

PLANIMETRIA INTERVENTI DI RECUPERO AMBIENTALE

CODICE GENERALE ELABORATO

COMMESSA	CODICE OPERA	AREA PROGETTAZIONE	LIVELLO PROGETTO	N° ELABORATO	VERSIONE
B932-21	STVAL	AM	D	4.3	0

IDENTIFICAZIONE FILE:B932-21_STVAL_AM_D_4.3_0.dwg

Versione	Data	Disegnato	Approvato	Oggetto
0	04/2021	DP		Prima emissione
1				
2				
3				

RESPONSABILE DEL PROGETTO

BBE s.r.l.

- dott. ing. Francesco BELMONDO

PROGETTISTI

BBE s.r.l.

- dott. ing. Francesco BELMONDO
- dott. ing. Alberto BETTINI

TIMBRI - FIRME

RESPONSABILE DEL PROCEDIMENTO

-

FIRMA:

BBE S.r.l. Via Brunetta, 12 - 10059 SUSA (TO)
Tel. 0122/32897 - Fax 0122/738012
e-mail info@bbesrl.it
P.IVA 08807870012

Questo elaborato è di proprietà della società Colomion S.p.A., Regione Molin, 18 - 10052 (To)
Qualsiasi divulgazione o riproduzione anche parziale deve essere espressamente autorizzata

- Tracciato intervento
- Drenaggi superficiali
- Cunetta di raccordo
- Inerbimenti

0 75 150 m

N O E S

2300

2350