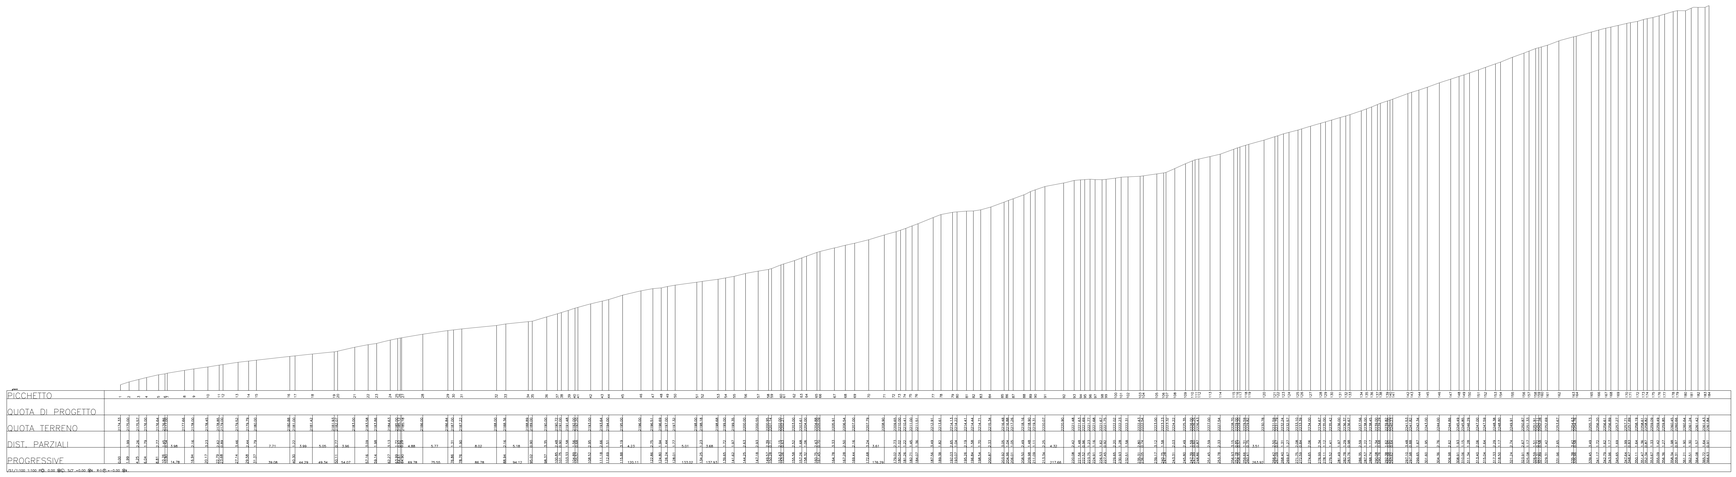

COLOMION S.p.A.

PROGETTAZIONE STRADA VALLON CROS

ITALIA	REGIONE PIEMONTE	PROVINCIA DI TORINO	COMUNE DI BARDONECCHIA

PROGETTO DEFINITIVO

OGGETTO DELL'ELABORATO

SEZIONE TRASVERSALE - S 22
Scala 1:500

CODICE GENERALE ELABORATO

COMMESSA	CODICE OPERA	AREA PROGETTAZIONE	LIVELLO PROGETTO	N° ELABORATO	VERSIONE
B932-21	STVAL	MT	D	2.3.1	0

IDENTIFICAZIONE FILE B932-21_STVAL_MT_D_2.3.1_0.dwg

Versione	Data	Disegnato	Approvato	Oggetto
0	08/2021	AS	FB	Prima emissione
1				
2				
3				

RESPONSABILE DEL PROGETTO

BBE s.r.l.
Better Behind Engineering

- dott. ing. Francesco BELMONDO

PROGETTISTI

BBE s.r.l.
Better Behind Engineering

- dott. ing. Francesco BELMONDO
- dott. ing. Alberto BETTINI

TIMBRI - FIRME

ORDINE INGEGNERI PROVINCIA DI TORINO
Dott. Ing.
BETTINI ALBERTO
N. 6797
Sezione A
Esercizio della professione

COLOMION SpA
L'Amministratore Delegato
Dott. Nicola Bosticco

RESPONSABILE DEL PROCEDIMENTO

-

FIRMA:

BBE S.r.l. Via Brunetta, 12 - 10059 SUSA (TO)
Tel. 0122/32897 - Fax 0122/738012
e-mail info@bbesrl.it
P.IVA 08507870012

Questo elaborato è di proprietà della società Colomion S.p.A., Regione Molin, 18 - 10052 (To)
Qualsiasi divulgazione o riproduzione anche parziale deve essere espressamente autorizzata