REGIONE PIEMONTE

TORINO METROPOLI

COMUNE DI BARDONECCHIA

4° BANDO ALCOTRA 2014-2020 "Rilancio"

CENTRO DELLA CULTURA D'ALTA QUOTA

BIVACCO COLLE DEL SOMMEILLER (BARDONECCHIA)

PROGETTO ESECUTIVO

Interreg ALCOTRA

AMB.ENIS

Fonds européen de développement régional
Fondo europeo di sviluppo regionale

CONSORZIO FORESTALE ALTA VALLE SUSA

Via Pellousiere n°6 - OULX (TO) C.A.P. 10056
Tel 0122 - 831079 Fax 0122 - 831282
E.MAIL baciinimontani@cfavs.it - cfavs@postecert.it
P.iva 03070280015 - C.F. 86501390016

Geom. Riosecht - Geom. Viceconte - Geom. Belmondo

Dott. For. Alberto Dotta

COUTAN STUDIO ARCHITETTI

Borgata Constans 15 - OULX (TO) C.A.P. 10056
Cell. 339 - 2145928
E.MAIL devis.guiguet@coutanstudio.eu
devis.guiguet@architettitorinopec.it
www.coutanstudio.eu
P.iva 09428040011

Arch. Devis Guiguet

UNIONE MONTANA AVS

Via Monginevro 35 - OULX (TO) C.A.P. 10056
Tel. 0122 - 831252
E.MAIL info@umavs.it - umavs@pec.it

Geom. Mauro Borello

CODICE DOCUMENTO

area	anno incarico	n° commessa	revisione	n° elaborato	n° archivio
0 3	2 0 2 1	0 3 0	0 0	S 01	1 7 9 9

DATA	TAV.	
20/04/2022	S. 01	PROGETTO STRUTTURALE

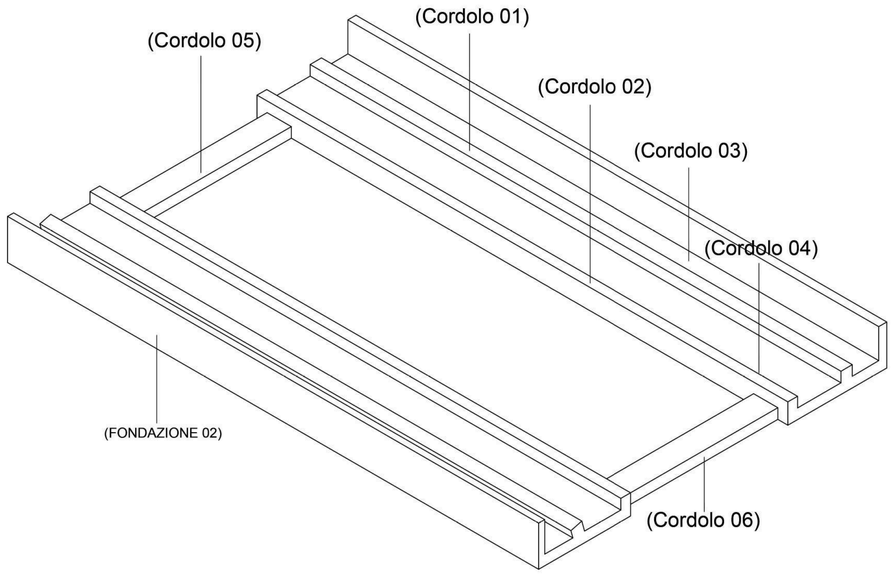

3d FONDAZIONI

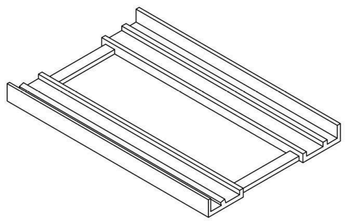

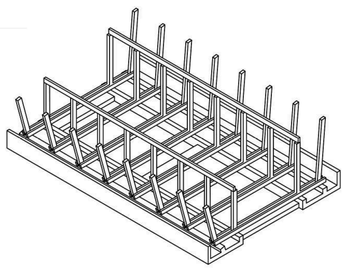

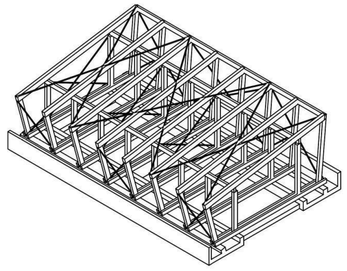

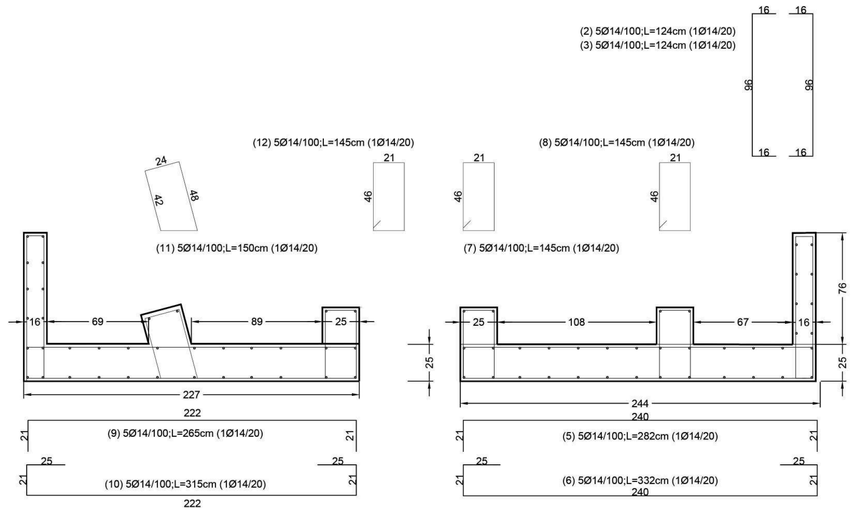

SCHEMA FERRI MURO SOSTEGNO E FONDAZIONI

SCALA 1:25

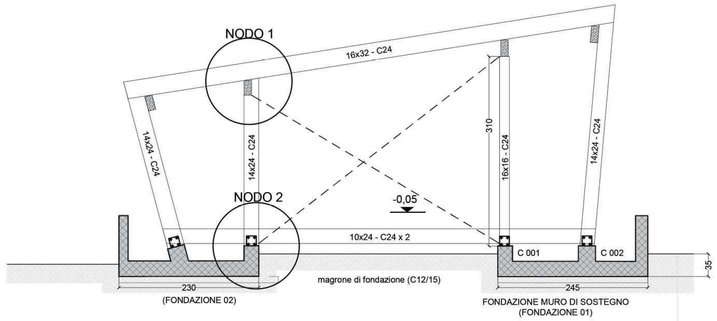

SEZIONE TRASVERSALE

SCALA 1:50

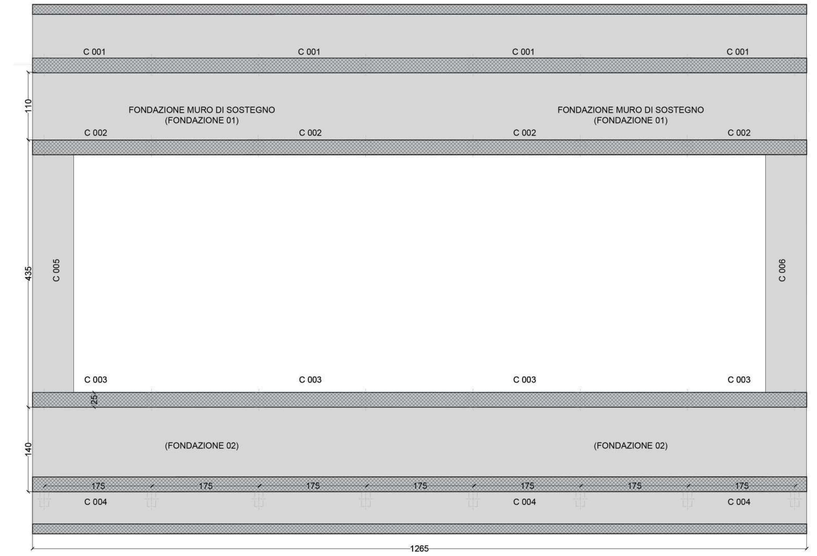

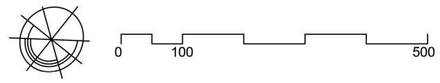

PIANTA DELLE FONDAZIONI

SCALA 1:50

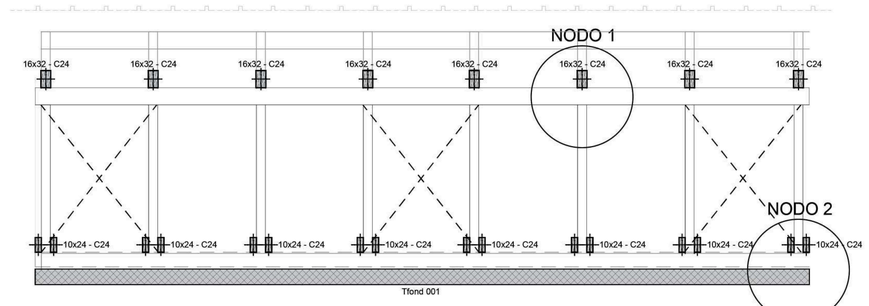

SEZIONE LONGITUDINALE NODO 3

SCALA 1:50