

4° BANDO ALCOTRA 2014-2020 "Rilancio"  
**CENTRO DELLA CULTURA D'ALTA QUOTA**  
 BIVACCO COLLE DEL SOMMEILLER (BARDONECCHIA)  
 PROGETTO ESECUTIVO



CONSORZIO FORESTALE ALTA VALLE SUSA  
 Via Pellousiere n°6 - OULX (TO) C.A.P. 10056  
 Tel. 0122 - 831079 Fax 0122 - 831282  
 E.MAIL bacinimontani@cfavs.it - cfavs@postecert.it  
 P.iva 03070280015 - C.F. 86501390016

Geom. Rlösecht - Geom. Viceconte - Geom. Belmondo  
**Dott. For. Alberto Dotta**



UNIONE MONTANA AVS  
 Via Monginevro 35 - OULX (TO) C.A.P. 10056  
 Tel. 0122 - 831252  
 E.MAIL info@umavs.it - umavs@pec.it

Geom. Mauro Borello



COUTAN STUDIO ARCHITETTI  
 Borgata Constans 15 - OULX (TO) C.A.P. 10056  
 Cell. 339 - 2145928  
 E.MAIL devis.guiguet@coutanstudio.eu  
 devis.guiguet@architettitorinopec.it  
 www.coutanstudio.eu  
 P.iva 05426040011  
 Arch. Devis Guiguet


CODICE DOCUMENTO

area	anno incarico	n° commessa	revisione	n° elaborato	n° archivio
0 3	2 0 2 1	0 3 0	0 0	1 2	1 7 9 9


DATA  
20/04/2022

TAV.  
TAV. 12

IMPIANTI

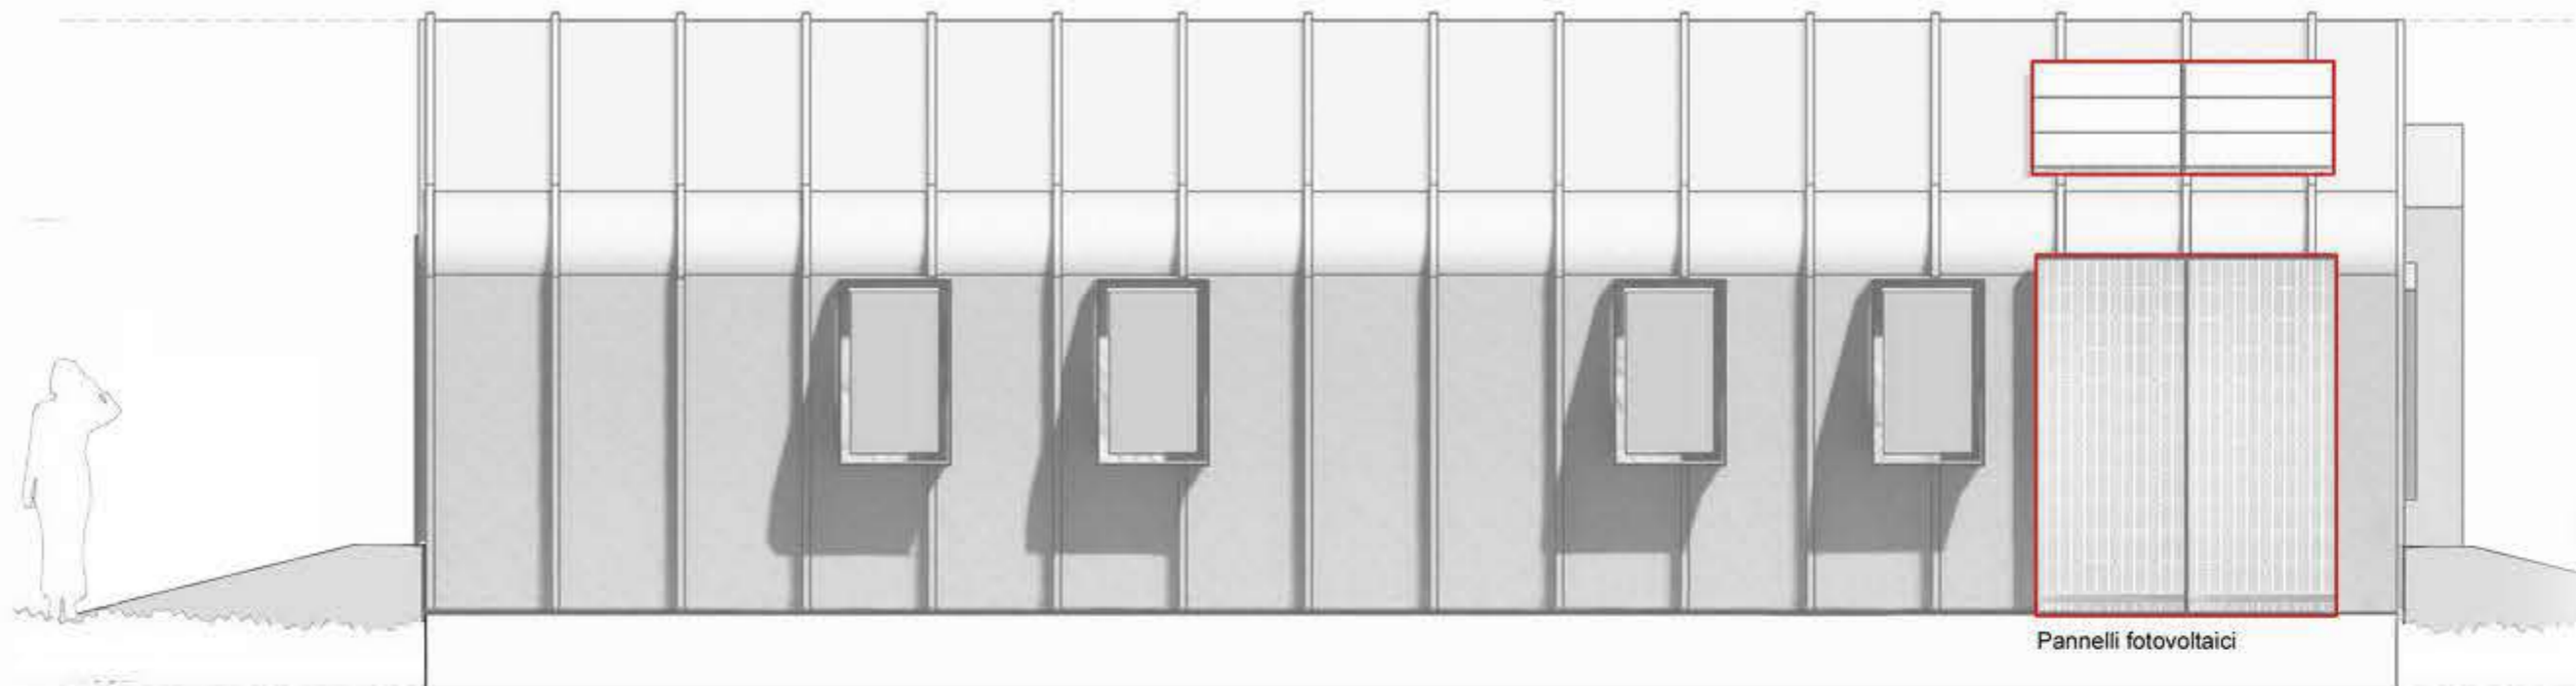

	Quadro elettrico
	Conduttura elettrica ascendente/discendente
	Interruttore unipolare
	Deviatore unipolare
	Corpo illuminante a soffitto per lampada ad incandescenza/LED
	Corpo illuminante a parete per lampada ad incandescenza/LED
	Presse 2P+T 16 A standard tedesco
	Presse 2P+T 16 A standard tedesco stagna
	Presse 2P+T 16 A universale
	Inverter fotovoltaico
	Dispersore di terra

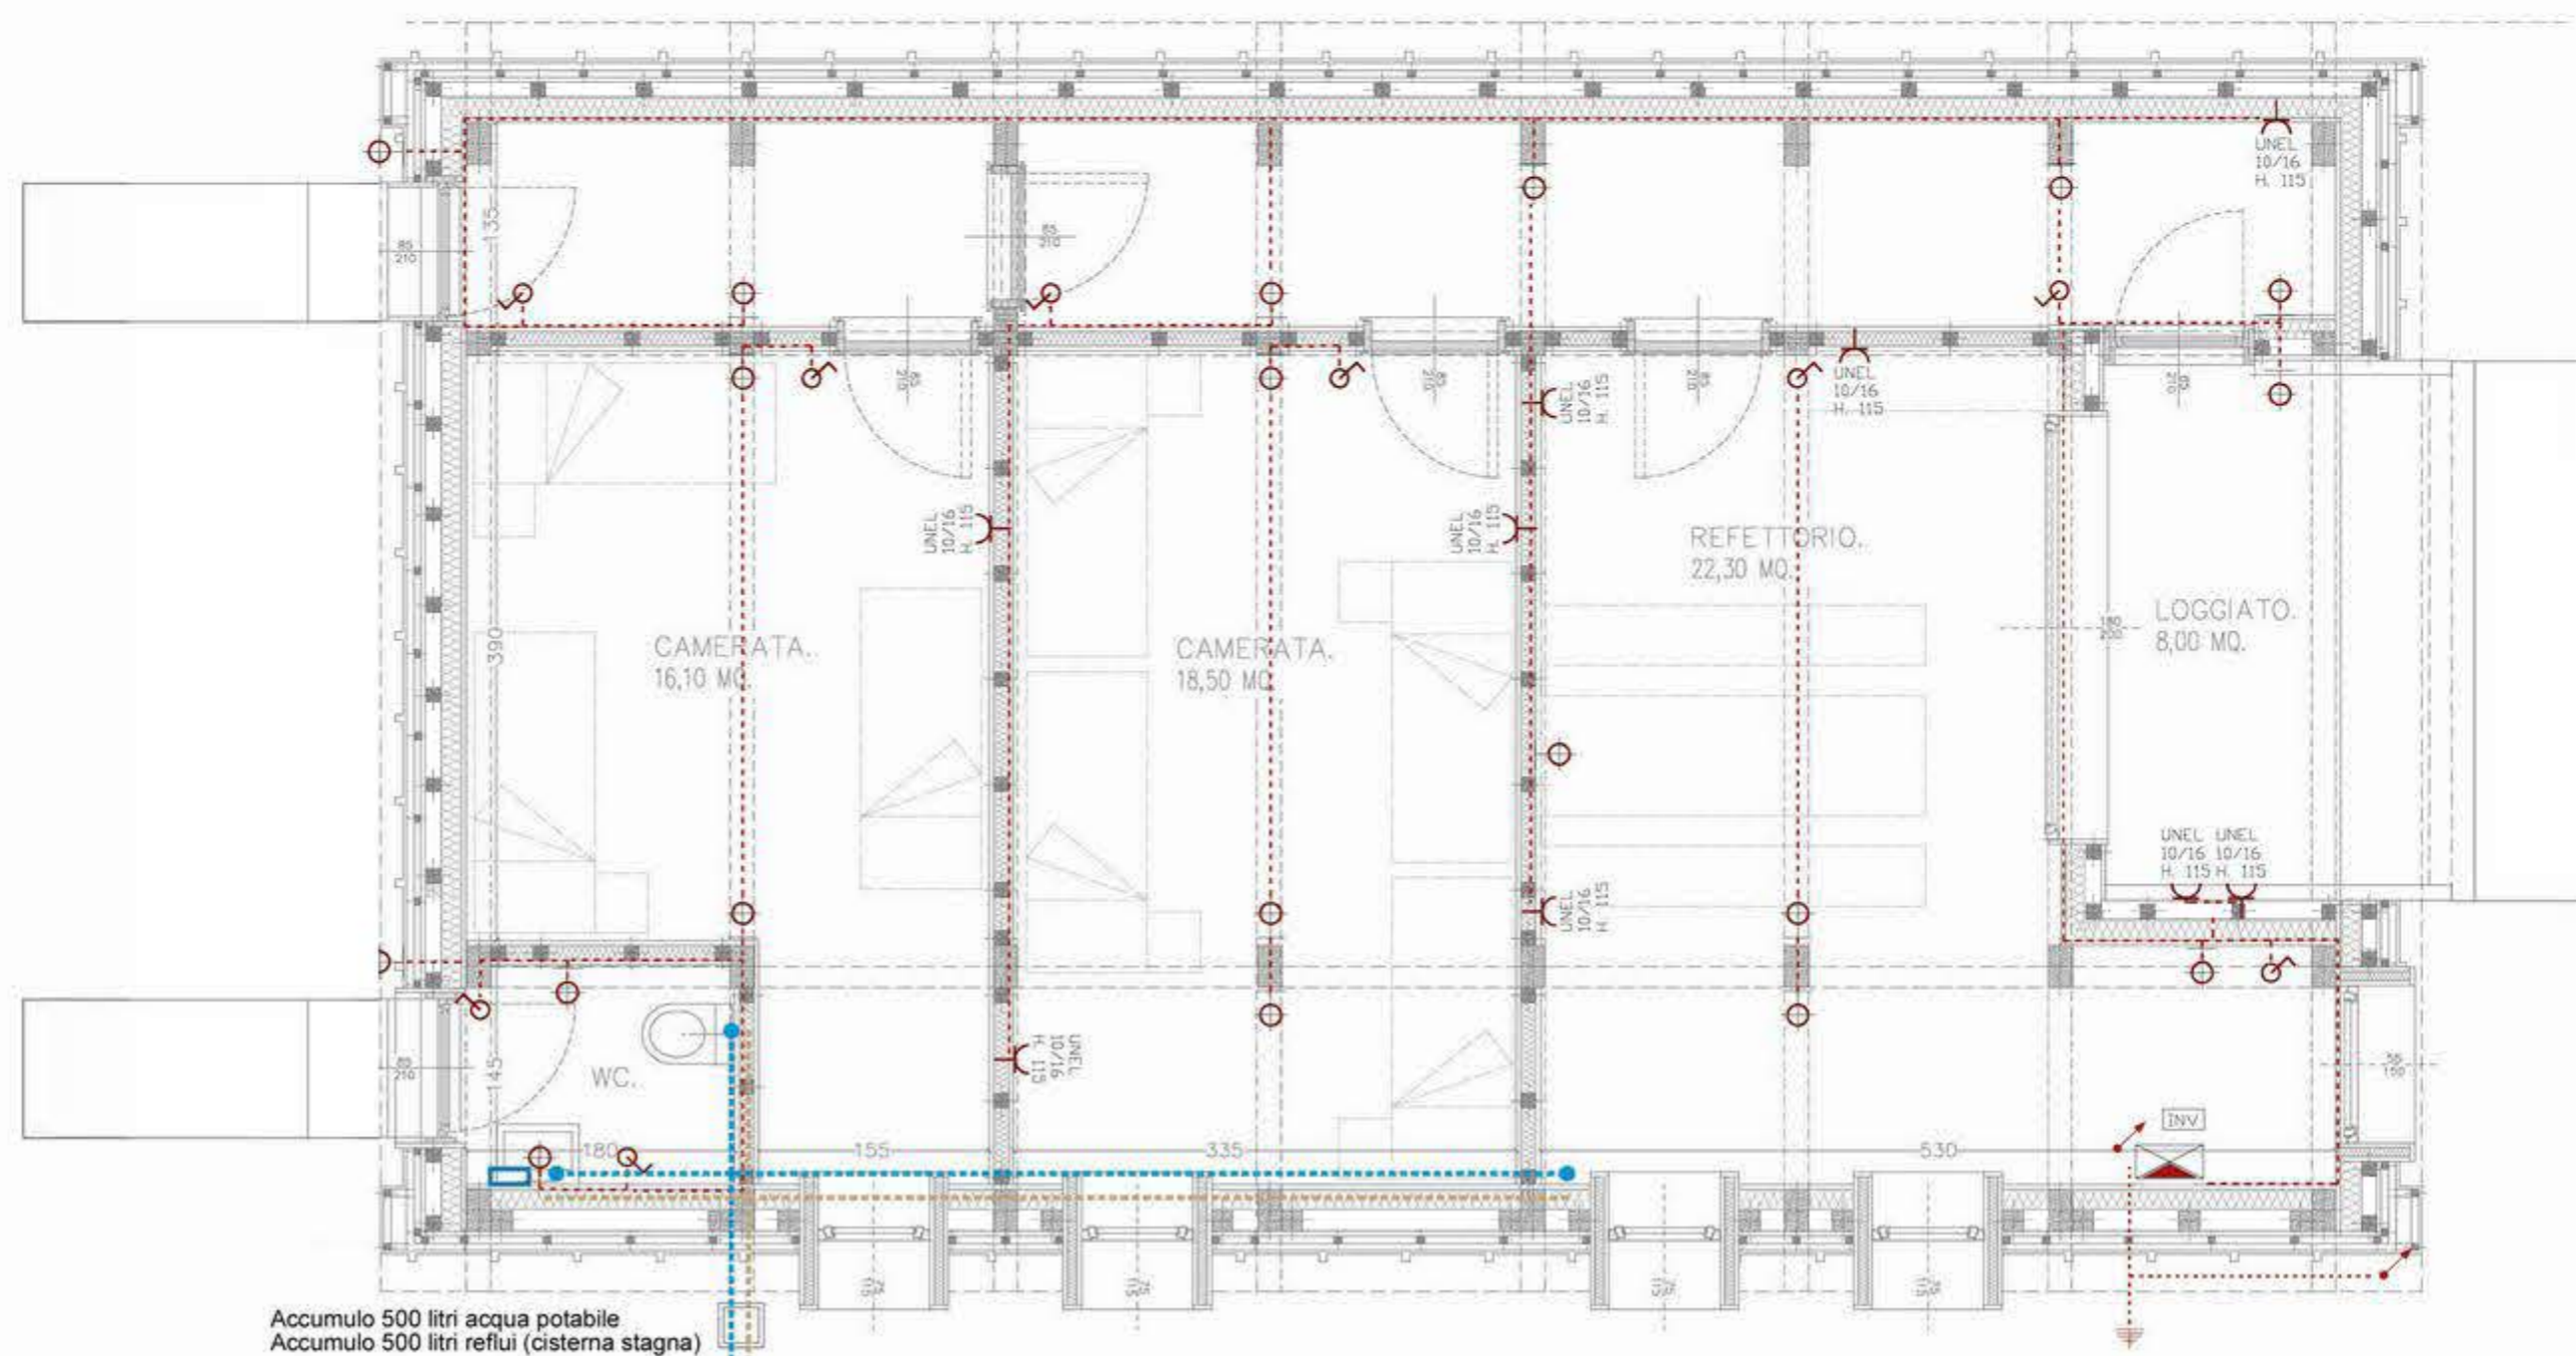

	Tubazioni Acque Nere in PVC/PE ad alta densità, diametri 90-110/125
	Tubazioni Acque Grigie in PVC/PE ad alta densità, diametri 90-110/125
	Pozzetto di manovra o ispettivo
	Condotta esterna adduzione acqua potabile
	Tubazioni interne sottotraccia di distribuzione acqua potabile calda/fredda in polietilene multistrato isolato
	Collettore di distribuzione acqua potabile fredda
	Scalda acqua elettrico a parete

Accumulo 500 litri acqua potabile  
 Accumulo 500 litri reflui (cisterna stagna)