


4° BANDO ALCOTRA 2014-2020 "Rilancio"
CENTRO DELLA CULTURA D'ALTA QUOTA
 BIVACCO COLLE DEL SOMMEILLER (BARDONECCHIA)
 PROGETTO ESECUTIVO

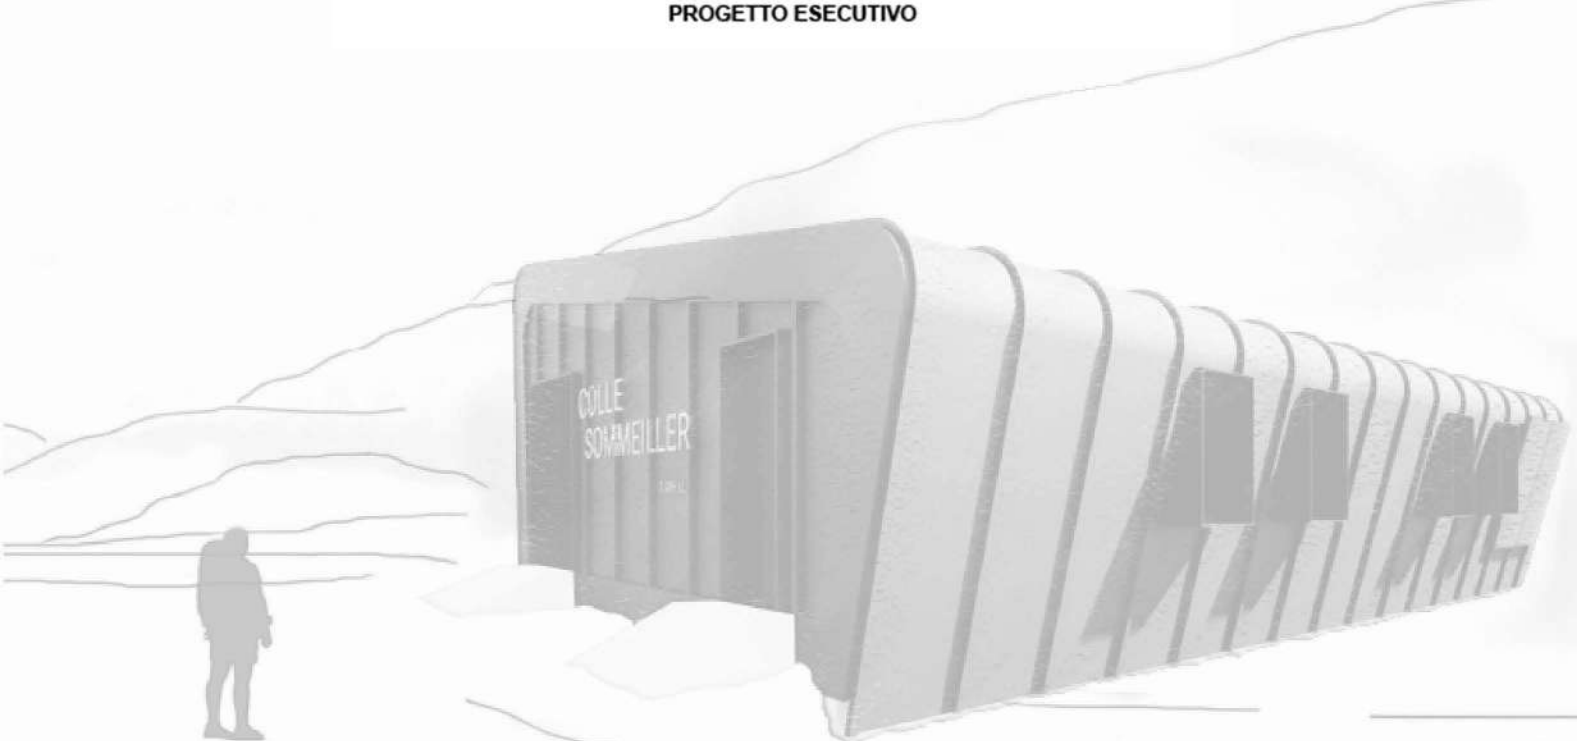

Interreg ALCOTRA
 AMB.ENIS
 Fonds européen de développement régional
 Fondo europeo di sviluppo regionale

CONSORZIO FORESTALE ALTA VALLE SUSA
 Via Pelloussiere n°6 - OULX (TO) C.A.P. 10056
 Tel. 0122 - 831079 Fax 0122 - 831262
 E.MAIL. bacinmontani@cfavs.it - cfavs@postecert.it
 P.Iva 03070280015 - C.F. 86501390016

UNIONE MONTANA AVS
 Via Morginevvo 35 - OULX (TO) C.A.P. 10056
 Tel. 0122 - 831252
 E.MAIL. info@umavs.it - umavs@pec.it

COMUNE DI BARDONECCHIA

Geom. Mauro Borello

COUTAN STUDIO ARCHITETTI
 Borgata Costans 15 - OULX (TO) C.A.P. 10056
 Cell. 339 - 2145928
 E.MAIL. devis.guiguet@coutanstudio.eu
 devis.guiguet@architettopec.it
 www.coutanstudio.eu
 P.Iva 09426040011
 Arch. Devis Guiguet

CODICE DOCUMENTO


area	anno incarico	n° commessa	revisione	n° elaborato	n° archivio
0 3	2 0 2 1	0 3 0	0 0	0 2	1 7 9 9




PROSPETTO NORD




PROSPETTO OVEST

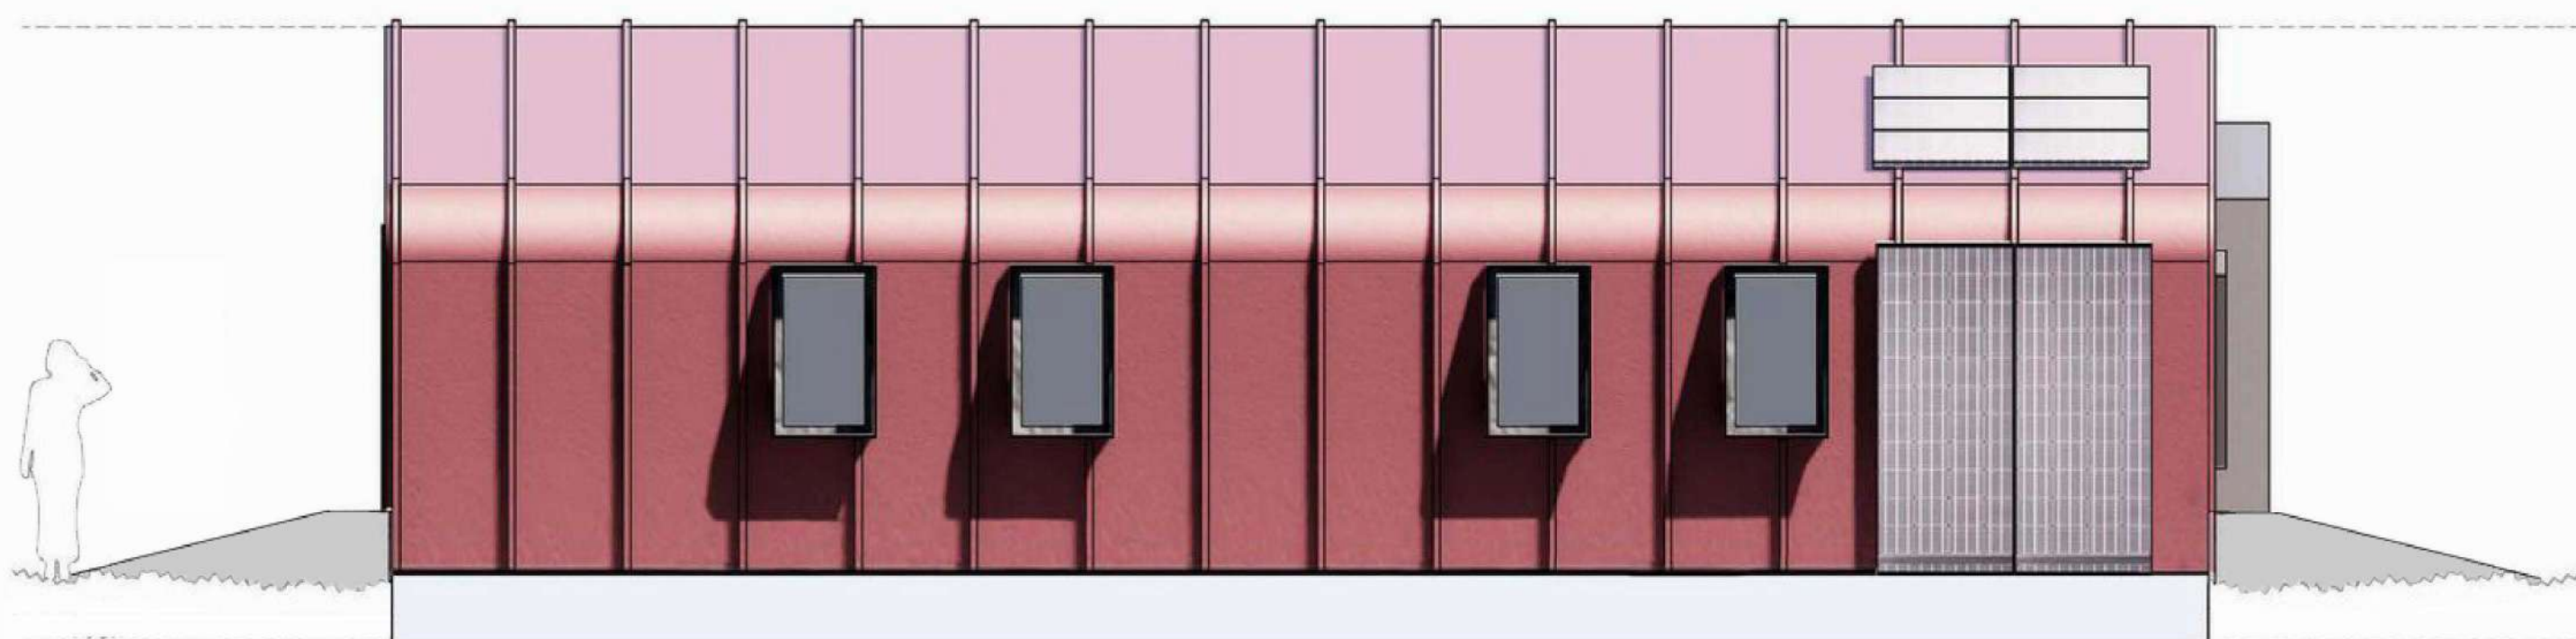


PROSPETTO SUD

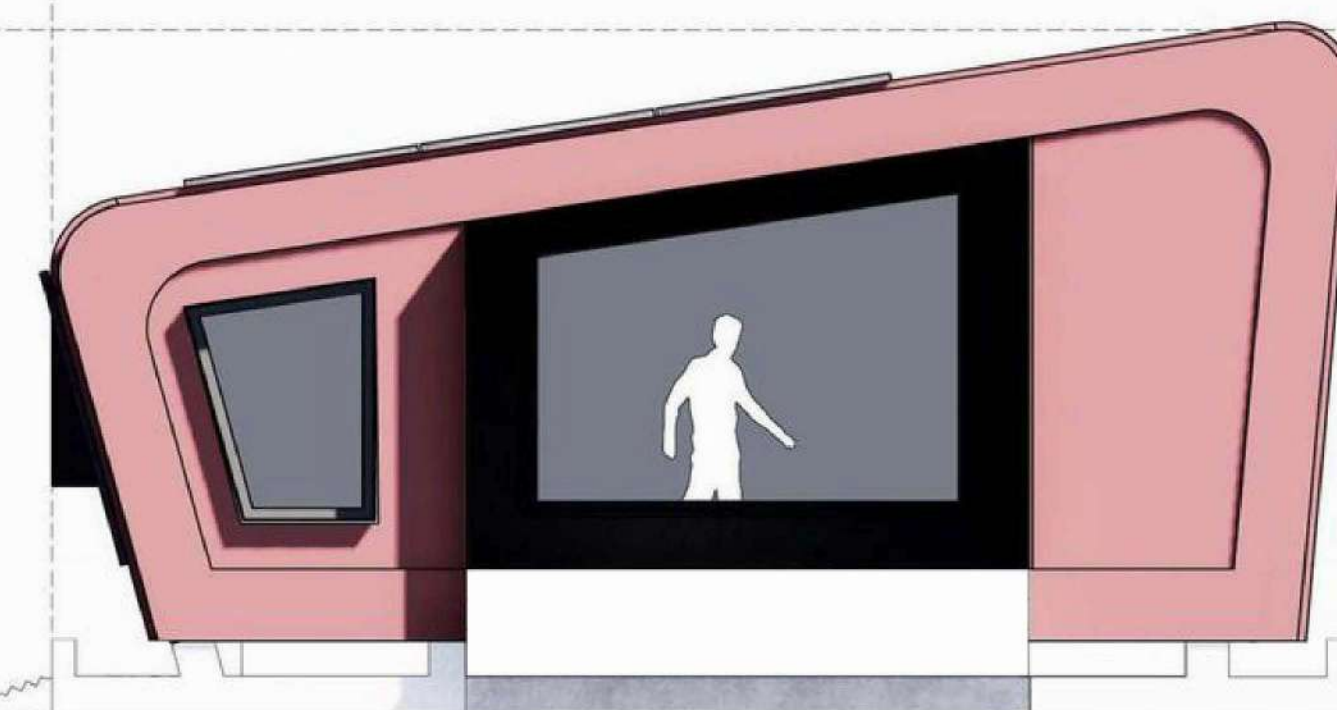

PROSPETTO EST

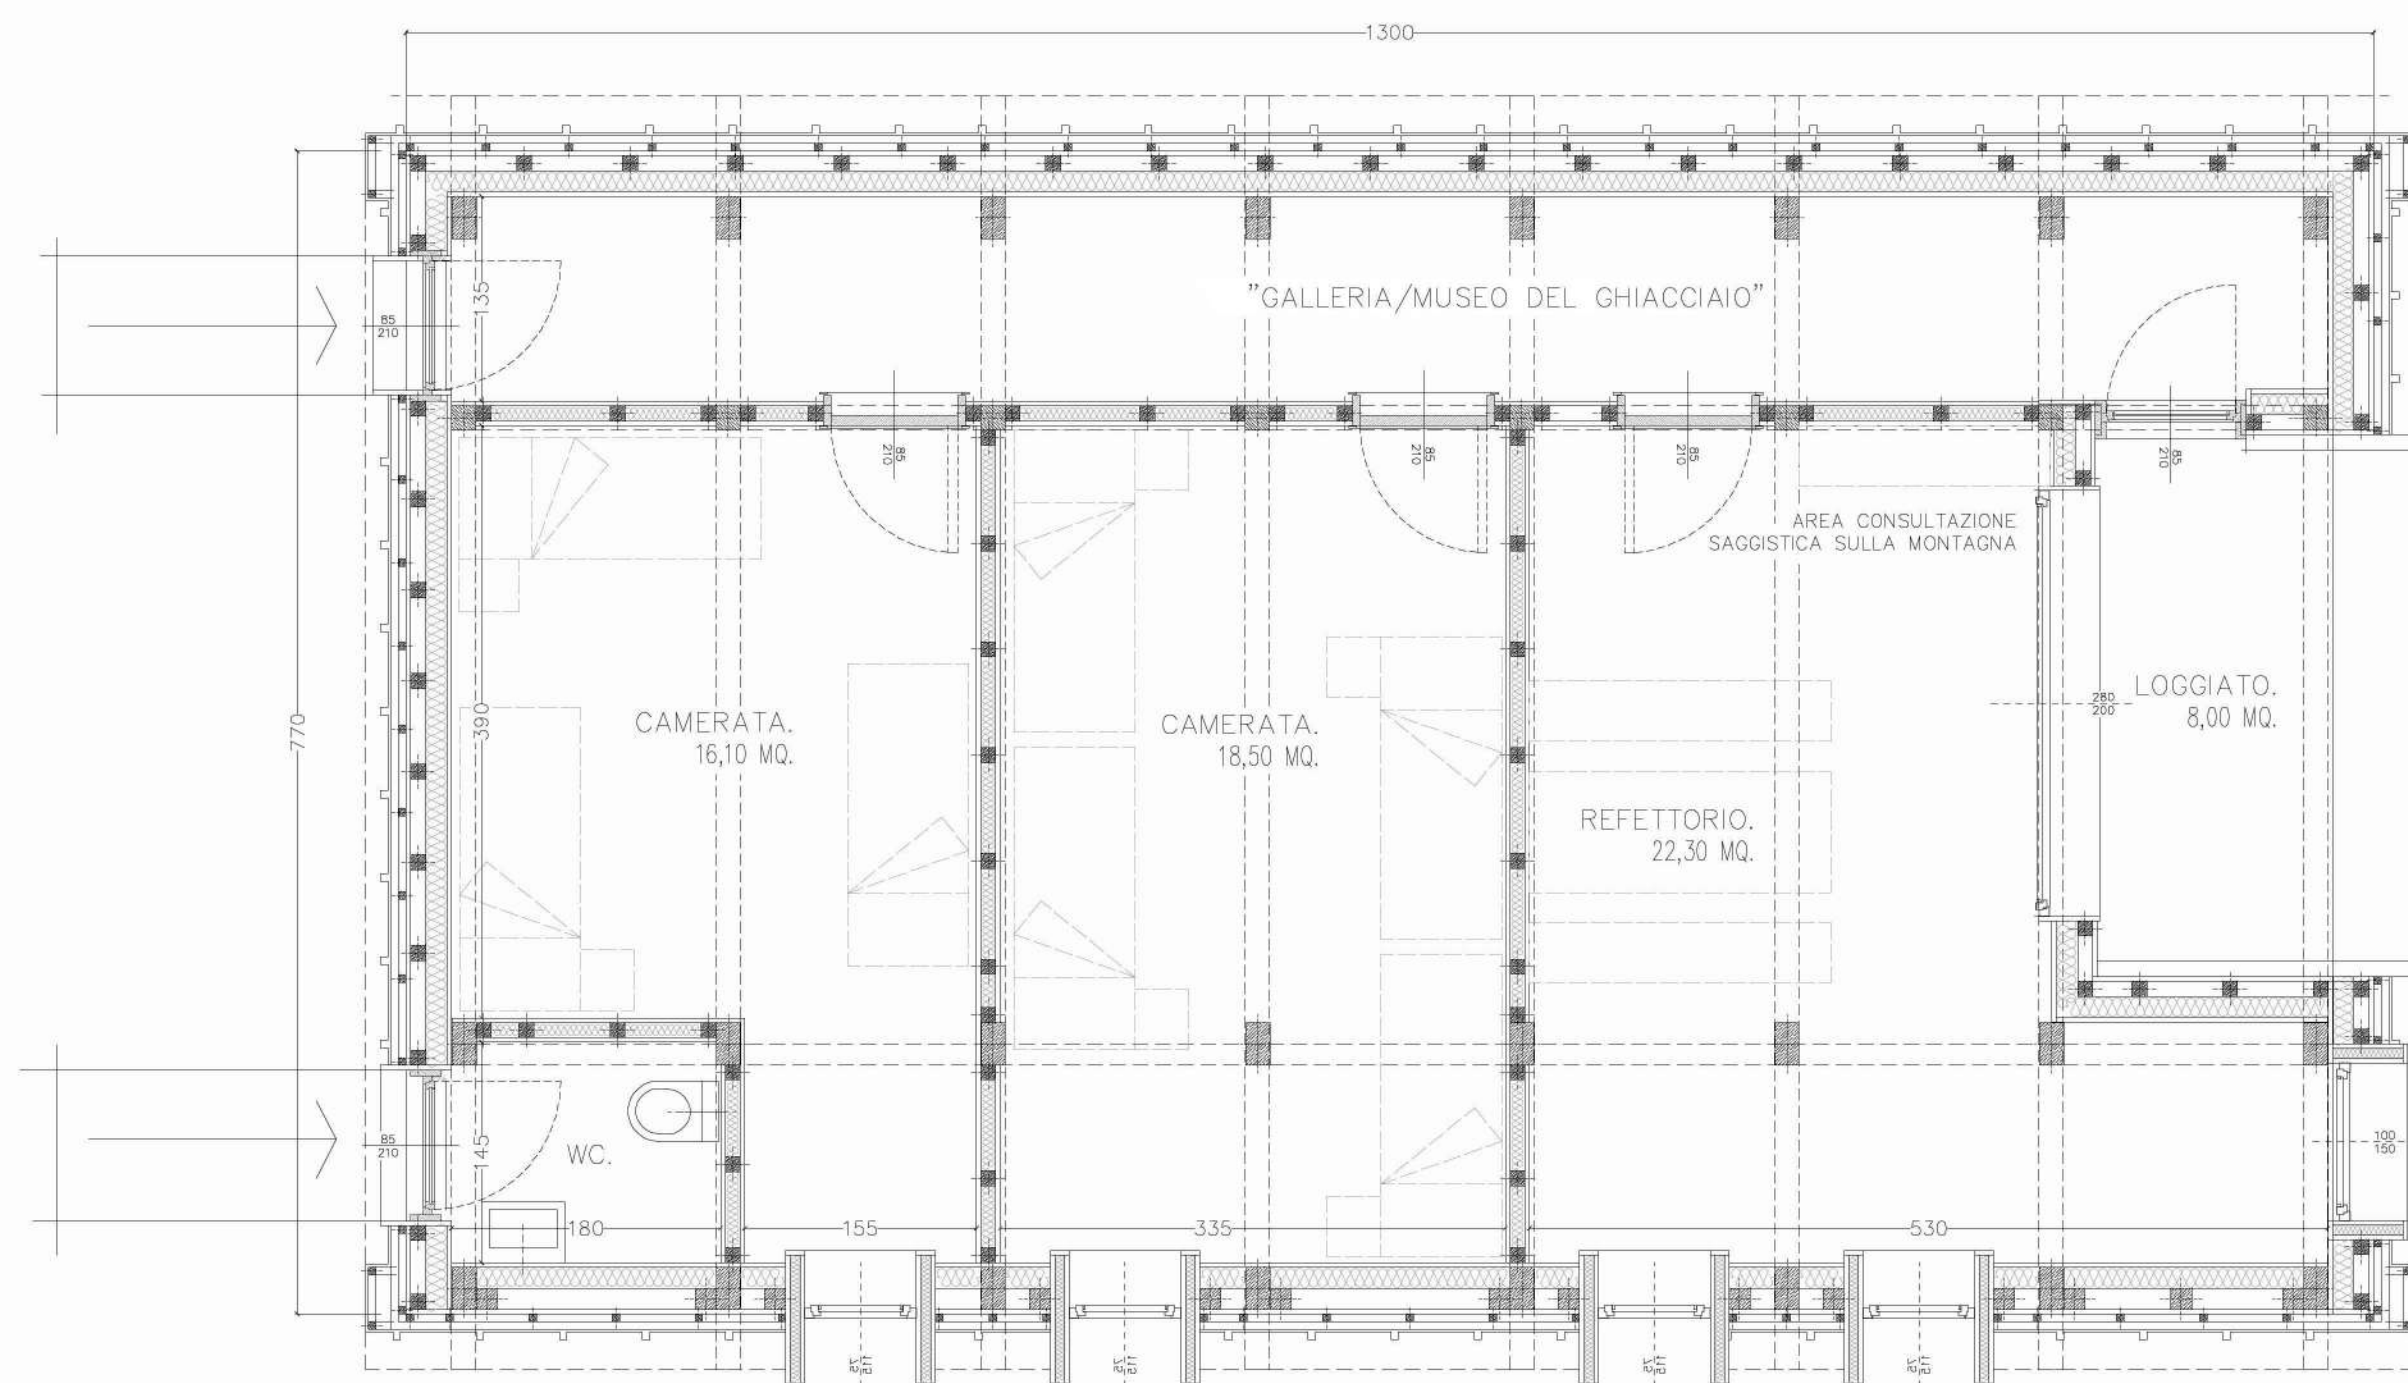

PIANTA

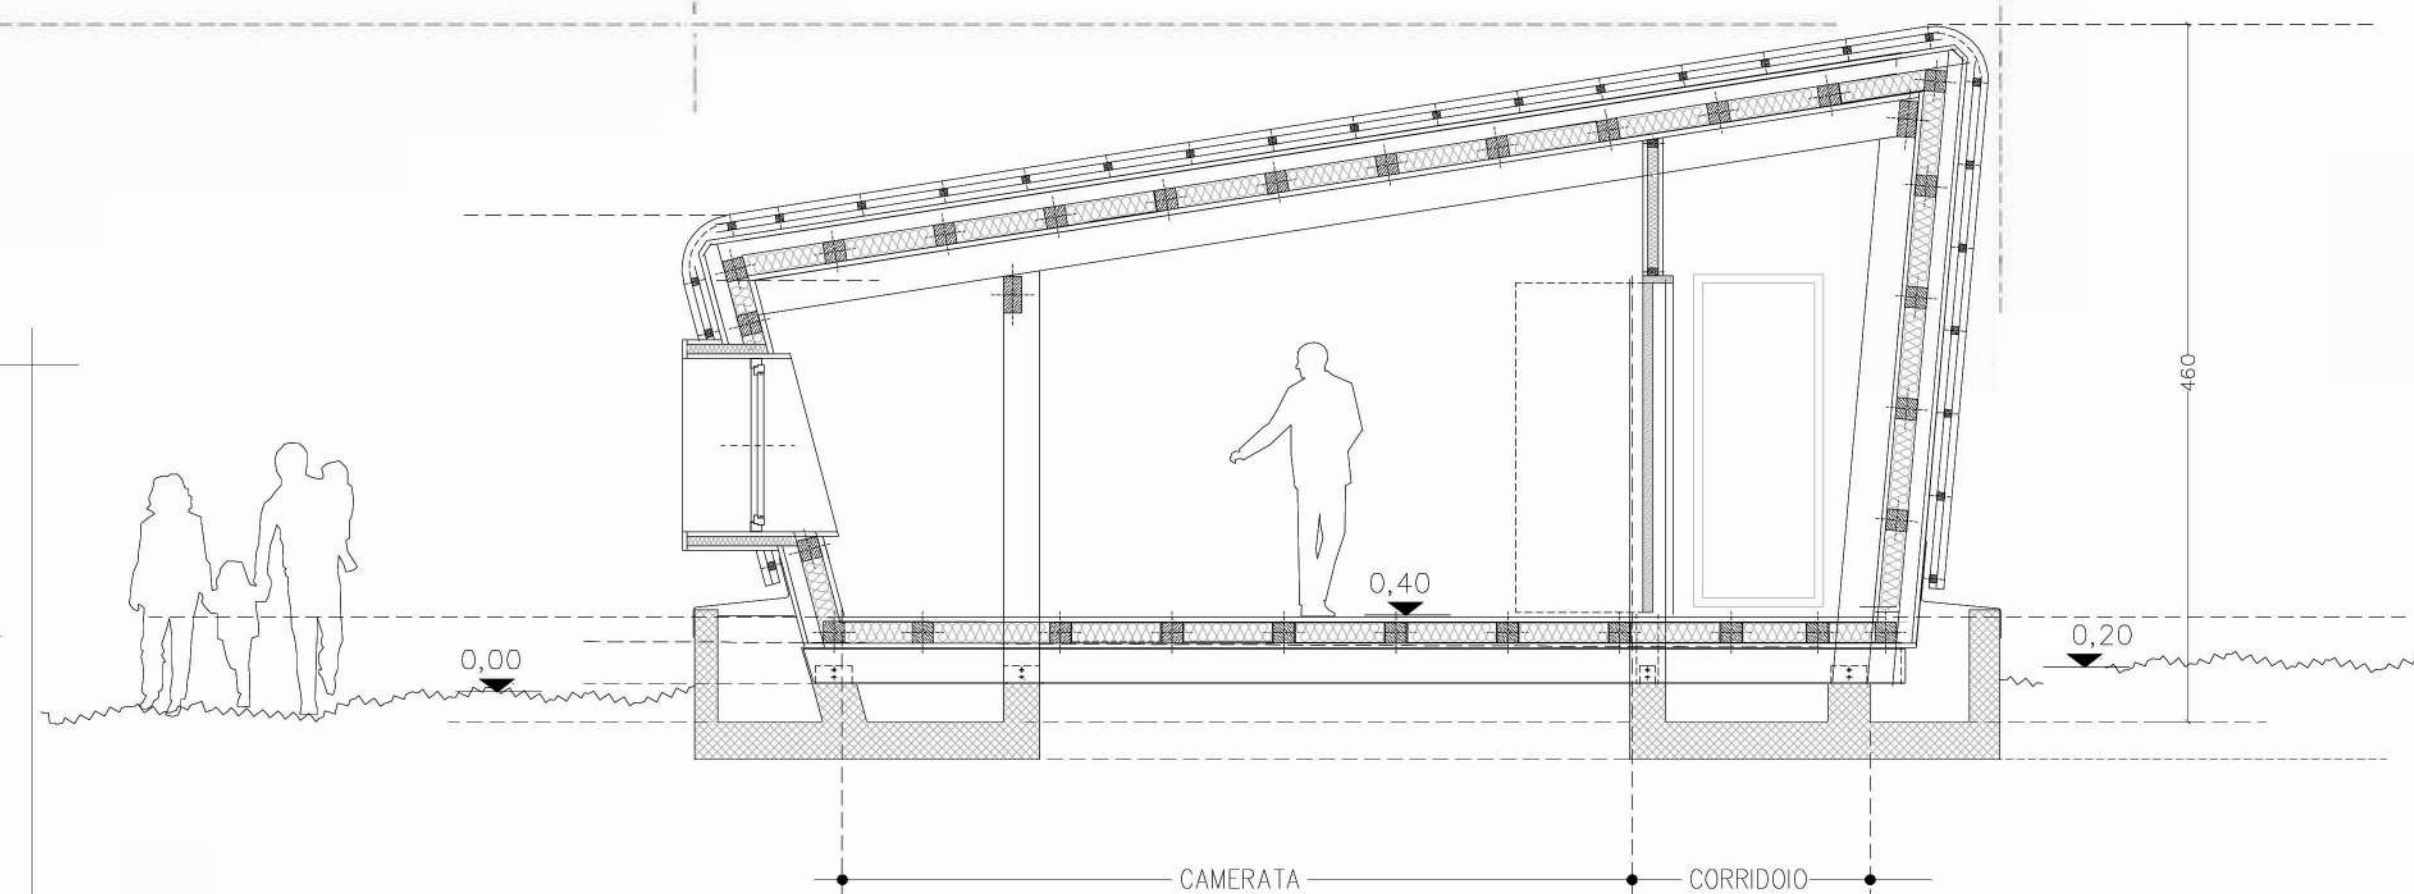

SEZIONE

DATA: 20/04/2022
 TAV. TAV. 02
 PIANTE - PROSPETTI - SEZIONE