



**Planimetria movimenti terra**  
scala 1:500

**LEGENDA MOVIMENTO TERRA**

Totale movimenti	Dati
Scavo	9,450 m <sup>3</sup>
Riporto	4,312 m <sup>3</sup>
	9,450 m <sup>3</sup>
	3,350 m <sup>3</sup>
Sistemazione superficiale in pianta	- m <sup>2</sup>
Superficie movimenti	7,662 m <sup>2</sup>
<b>Interventi</b>	
Terre armate	510 m <sup>2</sup>

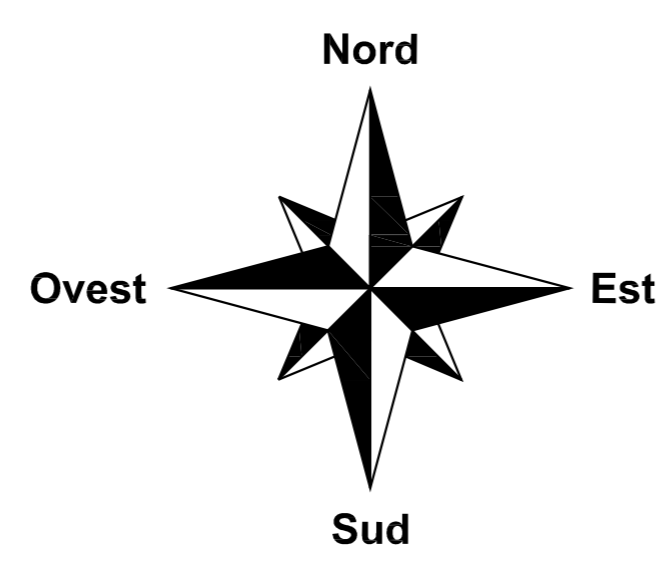

Zona di recupero materiale e livellamento per creazione partenza pista gare

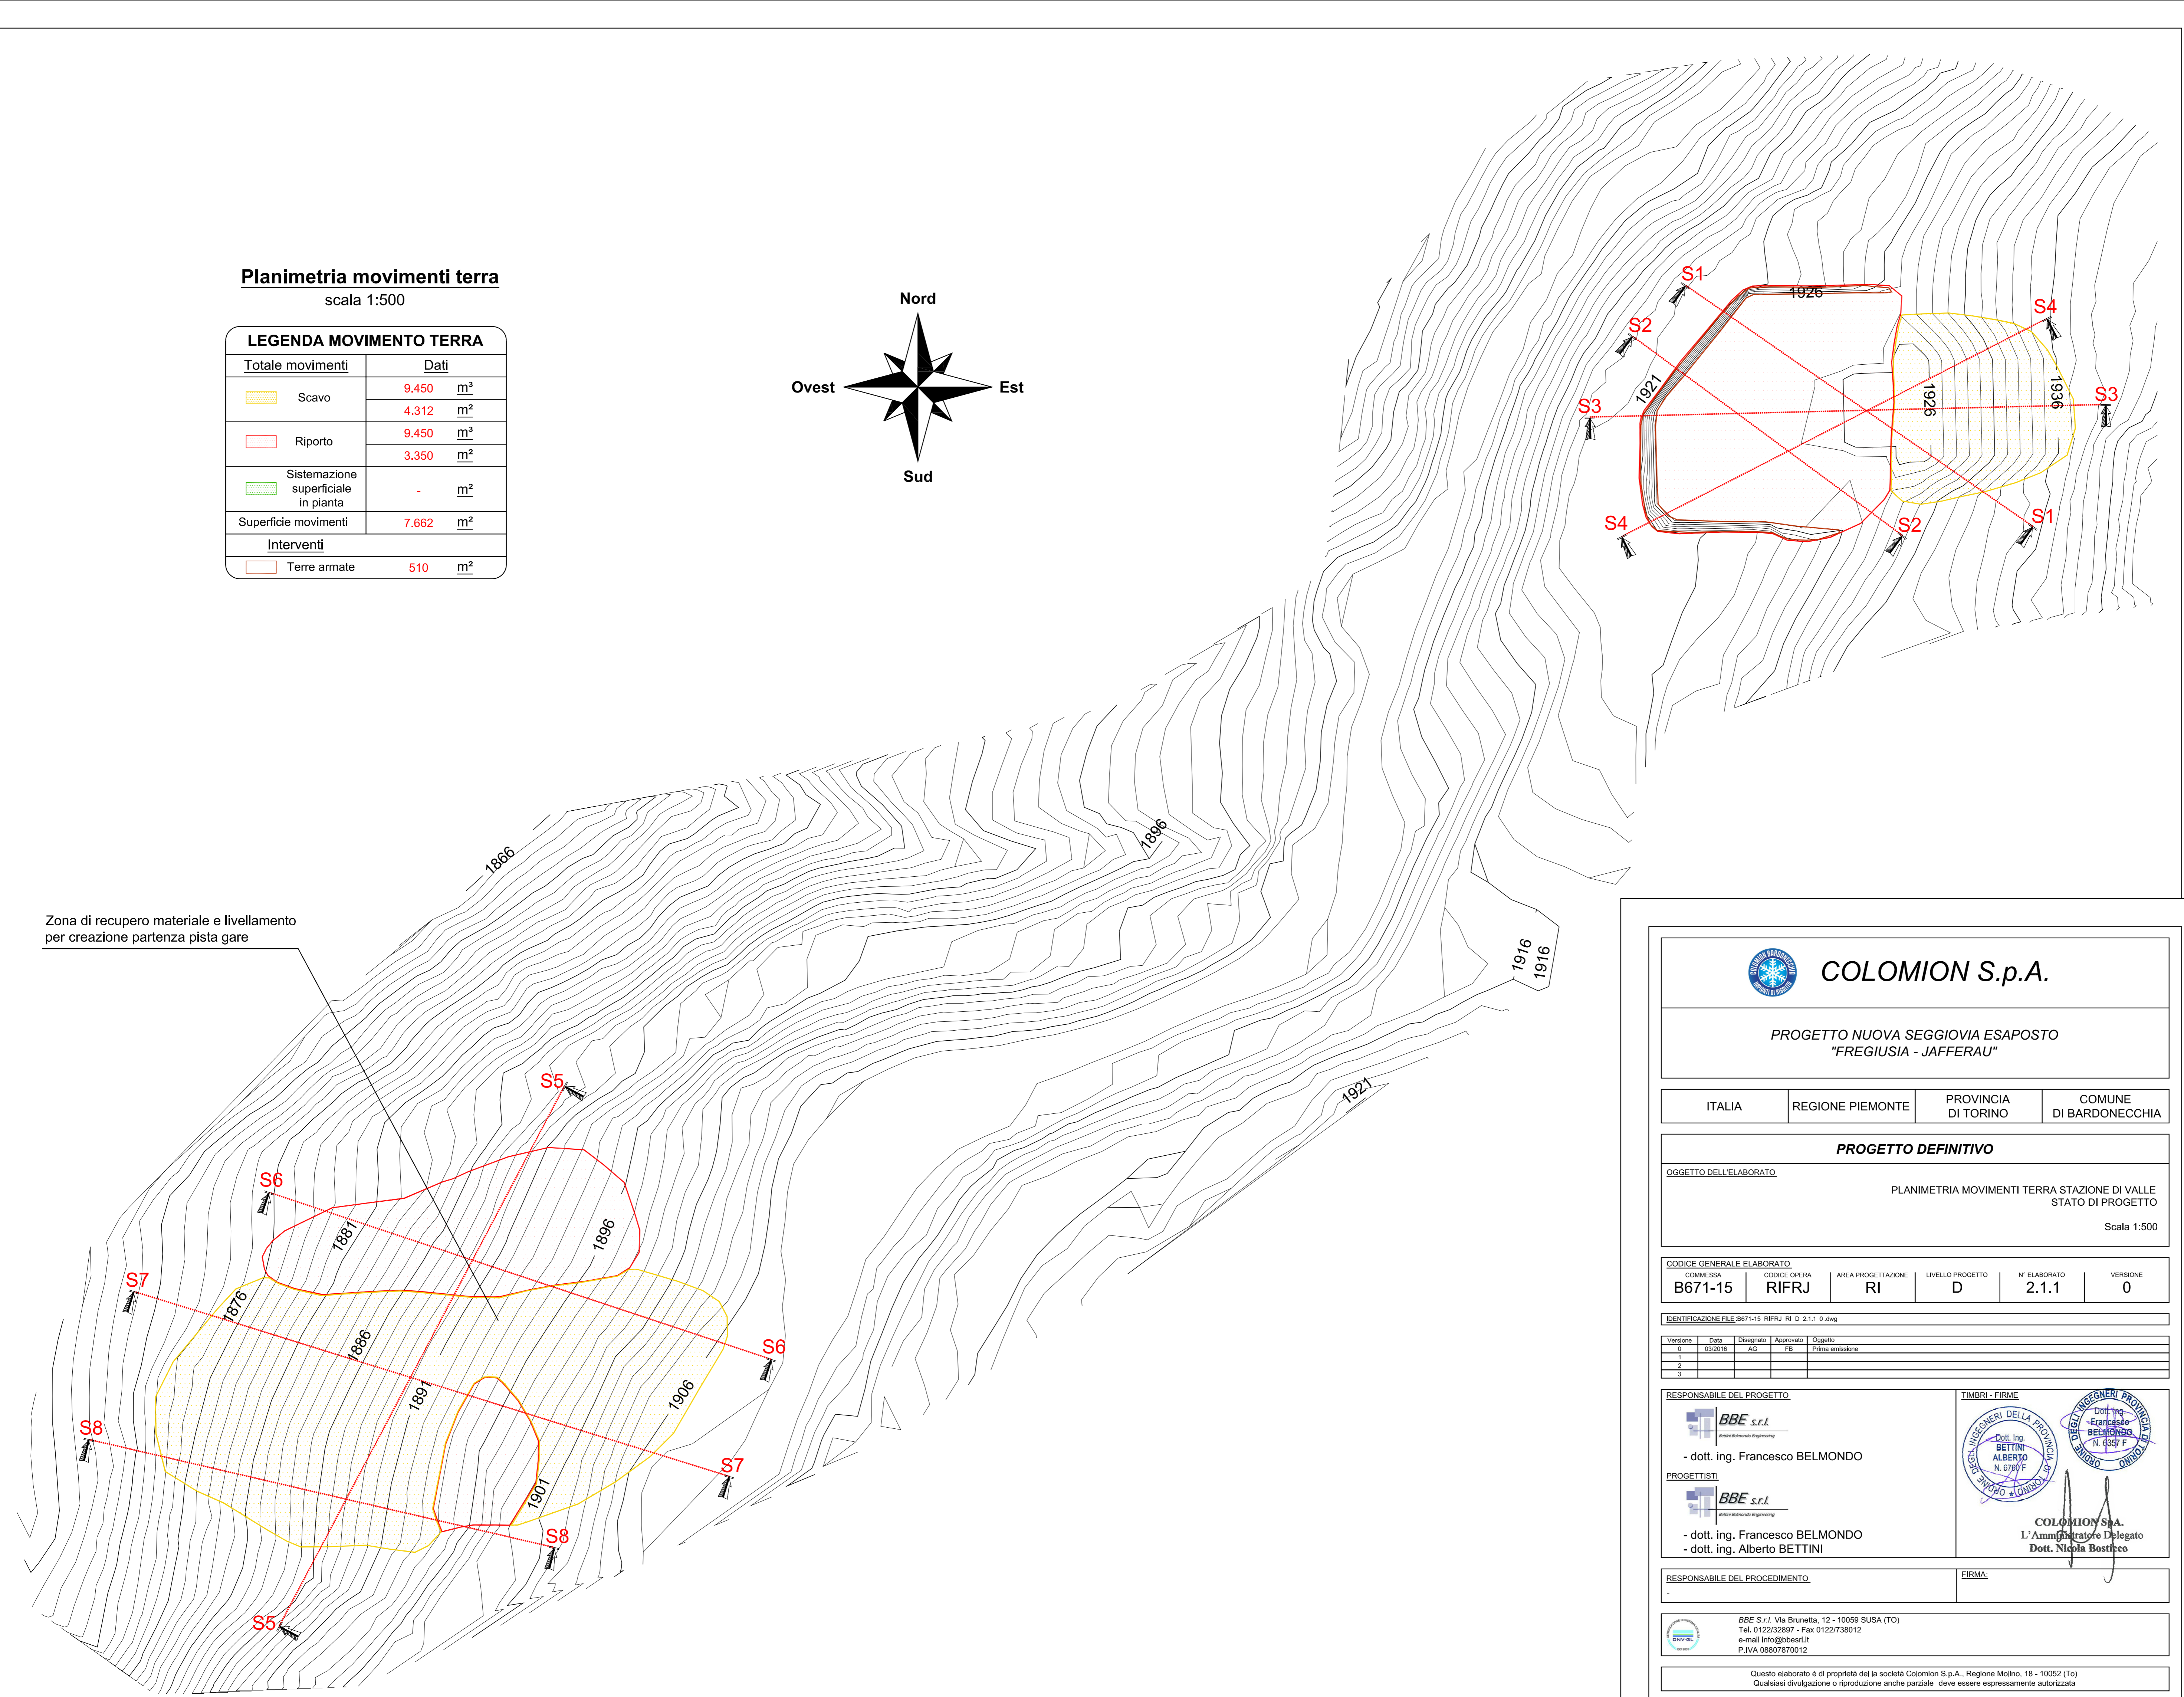

 <b>COLOMION S.p.A.</b>																												
PROGETTO NUOVA SEGGIOVIA ESAPOSTO "FREGIUSIA - JAFFERAU"																												
ITALIA	REGIONE PIEMONTE	PROVINCIA DI TORINO	COMUNE DI BARDONECCHIA																									
<b>PROGETTO DEFINITIVO</b>																												
OGGETTO DELL'ELABORATO PLANIMETRIA MOVIMENTI TERRA STAZIONE DI VALLE STATO DI PROGETTO Scala 1:500																												
CODICE GENERALE ELABORATO COMMISSIONE CODICE OPERA																												
B671-15	RIFRJ	RI	D																									
AREA PROGETTAZIONE		LIVELLO PROGETTO	N° ELABORATO																									
D		2.1.1	0																									
VERSIONE																												
0																												
1																												
2																												
3																												
IDENTIFICAZIONE DEL FILE: RIFRJ_RI_D_2.1.1.0.dwg																												
<table border="1"> <thead> <tr> <th>Versione</th> <th>Data</th> <th>Disegnato</th> <th>Approvato</th> <th>Oggetto</th> </tr> </thead> <tbody> <tr> <td>0</td> <td>02/07/18</td> <td>AG</td> <td>FB</td> <td>Primo ambrosiano</td> </tr> <tr> <td>1</td> <td></td> <td></td> <td></td> <td></td> </tr> <tr> <td>2</td> <td></td> <td></td> <td></td> <td></td> </tr> <tr> <td>3</td> <td></td> <td></td> <td></td> <td></td> </tr> </tbody> </table>				Versione	Data	Disegnato	Approvato	Oggetto	0	02/07/18	AG	FB	Primo ambrosiano	1					2					3				
Versione	Data	Disegnato	Approvato	Oggetto																								
0	02/07/18	AG	FB	Primo ambrosiano																								
1																												
2																												
3																												
<b>RESPONSABILE DEL PROGETTO</b>  - dott. ing. Francesco BELMONDO		<b>TIMBRI - FIRME</b>  - dott. ing. Alberto BETTINI																										
<b>PROGETTISTI</b>  - dott. ing. Francesco BELMONDO - dott. ing. Alberto BETTINI		COLOMION S.p.A. L'Amministratore Delegato Dott. Nicola BOUTIERO																										
<b>RESPONSABILE DEL PROCEDIMENTO</b> -		<b>FIRMA:</b> 																										
BBE S.p.A. Via Broletto, 12 - 10050 SUSÀ (TO) Tel. 0122/2807 - Fax 0122/28012 e-mail info@bbe.it P.IVA 080777012																												
Questo elaborato è di proprietà della società Colomion S.p.A., Regione Molise, 18 - 10052 (TO) Qualsiasi divulgazione o riproduzione anche parziale, deve essere espressamente autorizzata.																												