







Planimetria movimenti terra

LEGENDA MOVIMENTO TERRA	
Totale movimenti	Dati
 Scavo	12.900,00 m ³
	6.988,00 m ²
 Riporto	12.900,00 m ³
	6.717,00 m ²
 Scotico	855,00 m ²
 Scogliera	400,00 m ²
 Rete tipo A	60,00 m
Superficie movimenti	14.561,00 m ²



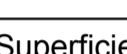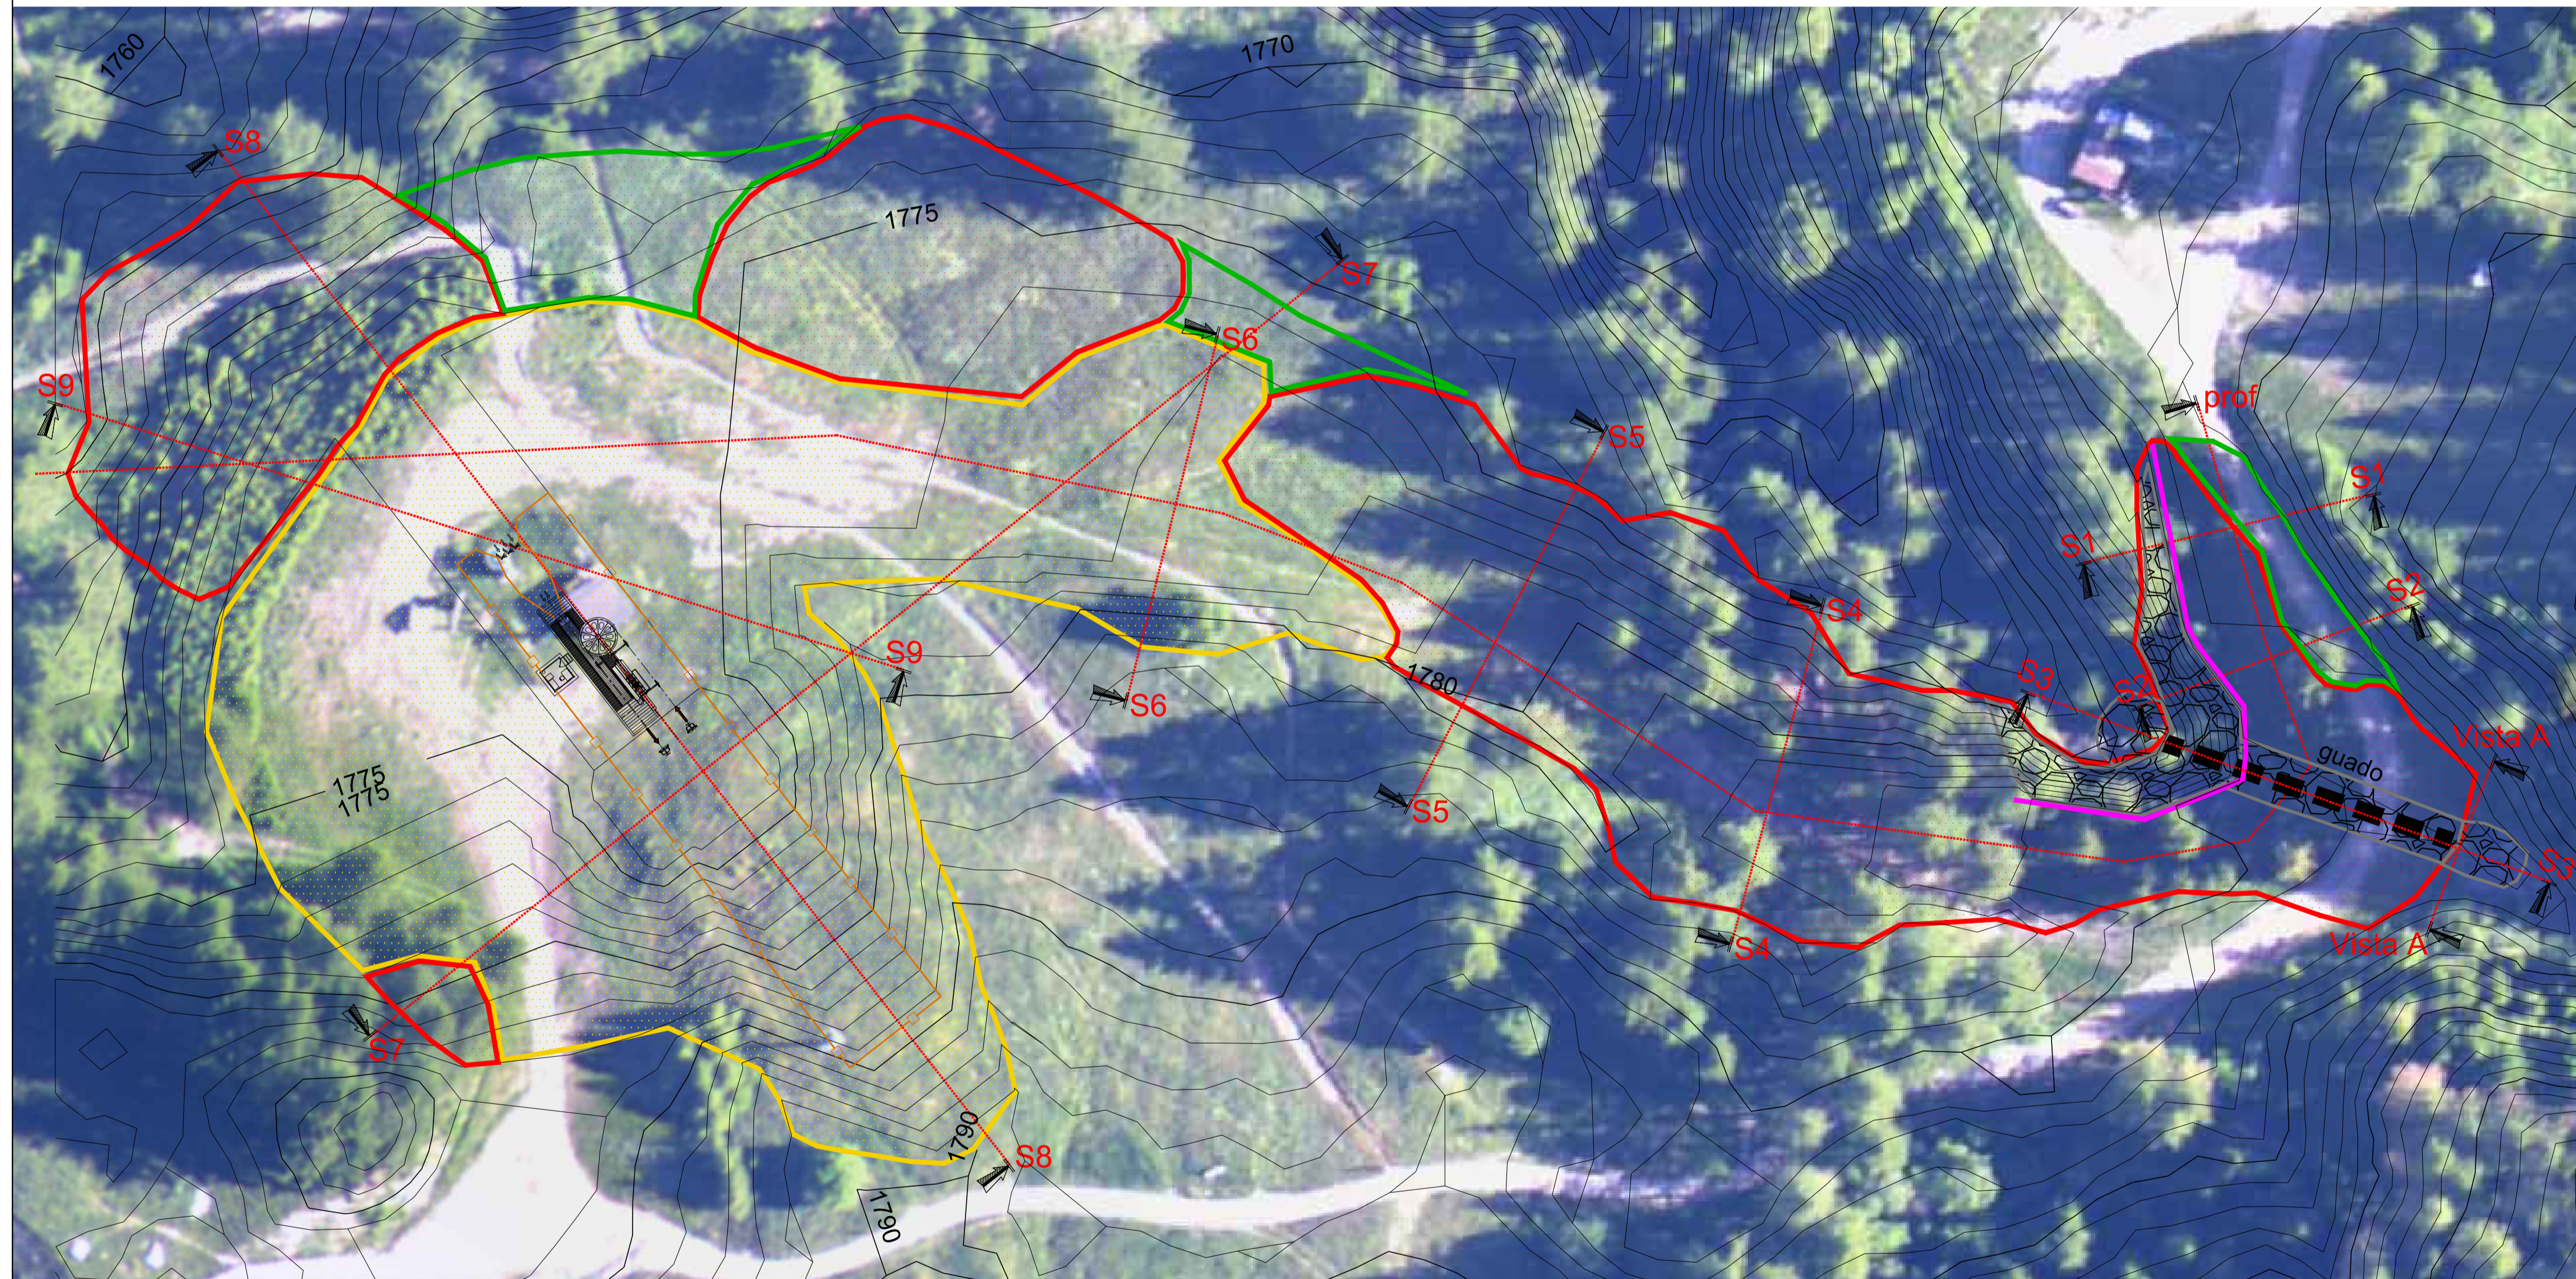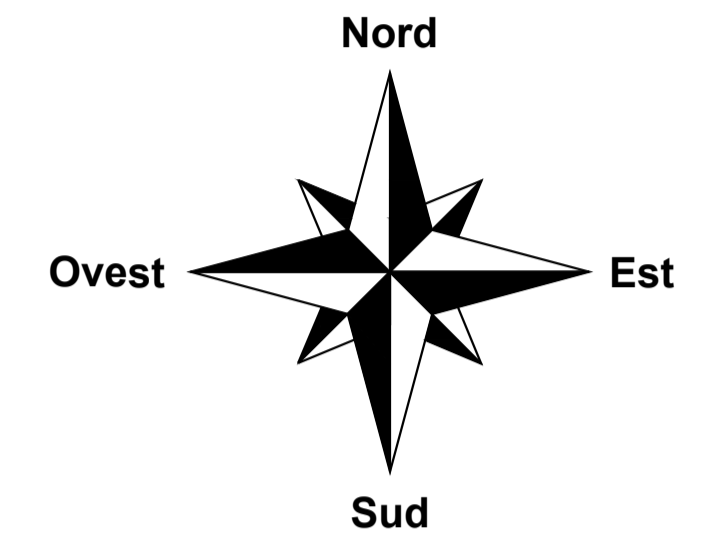

COLOMION S.p.A.

RIQUALIFICAZIONE AREA BOSCO - VALLON CROS
 SEGGIOVIA BIPOSTO AD AMMORSAMENTO FISSO "BOSCO - VALLON CROS"
 SCIOVIA MONOPOSTO A FUNE ALTA "VALLON CROS"

ITALIA	REGIONE PIEMONTE	CITTA' METROPOLITANA DI TORINO	COMUNE DI BARDONECCHIA
--------	------------------	--------------------------------	------------------------




PROGETTO DEFINITIVO

OGGETTO DELL'ELABORATO: PLANIMETRIA MOVIMENTI TERRA
 PROGETTO Lotto 3
 Scala 1:500

CODICE GENERALE ELABORATO					
COMMESSA	CODICE OPERA	AREA PROGETTAZIONE	LIVELLO PROGETTO	N° ELABORATO	VERSIONE
B858-19	RABVC	PI	D	3.4.2	0

IDENTIFICAZIONE FILE: B858-19_RABVC_PL_D_3.4.2_0.dwg

Versione	Data	Disegnato	Approvato	Oggetto
0	04/2019	AG	FB	Prima emissione
1				
2				
3				

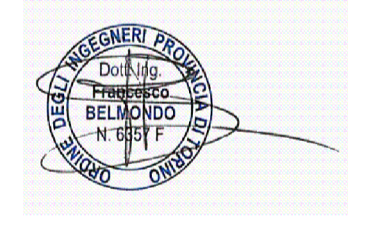RESPONSABILE DEL PROGETTO  - dott. ing. Francesco BELMONDO PROGETTISTI  - dott. ing. Francesco BELMONDO	TIMBRI - FIRME 
RESPONSABILE DEL PROCEDIMENTO -	FIRMA:

BBE S.r.l. Via Brunetta, 12 - 10059 SUSA (TO)
 Tel. 0122/32897 - Fax 0122/738012
 e-mail: info@bbesrl.it
 P.IVA 08897870012

Questo elaborato è di proprietà della società Colomion S.p.A., Regione Molino, 18 - 10052 Bardonecchia (TO)
 Qualsiasi divulgazione o riproduzione anche parziale deve essere espressamente autorizzata