


TRAINO MODELLO 40/78

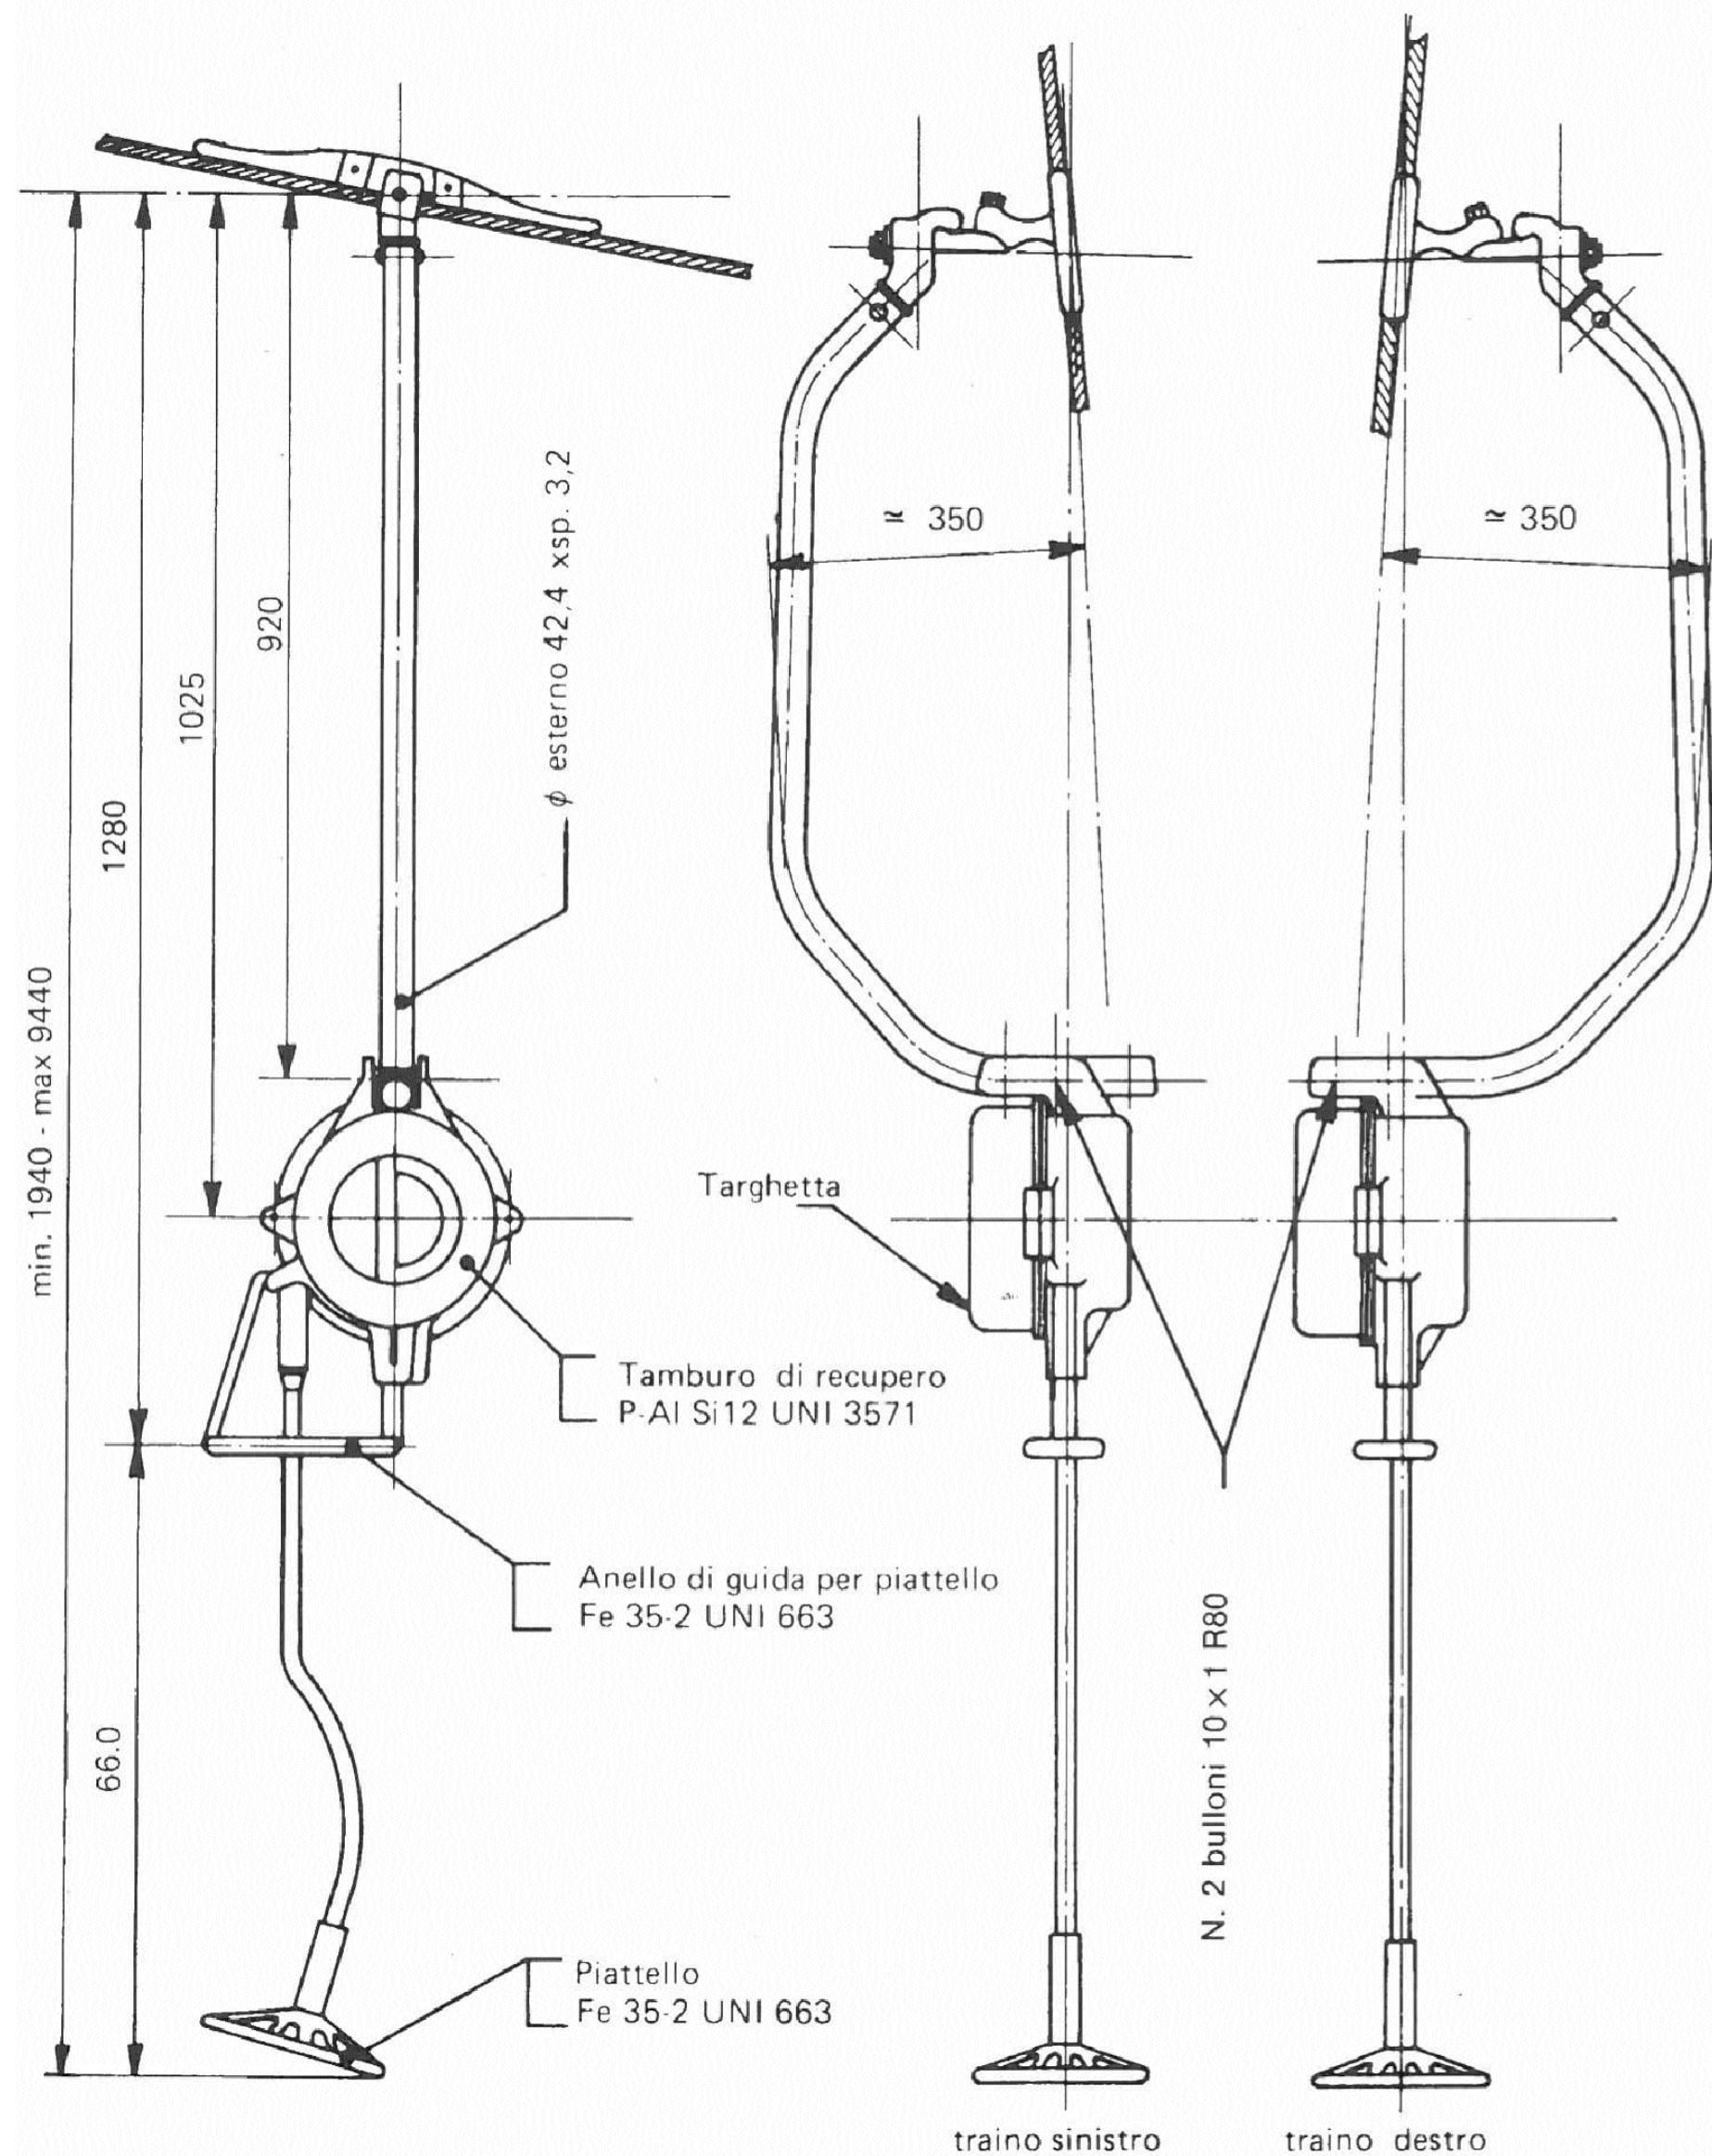

**COLOMION S.p.A.**

**NUOVA SCIOVIA MONOPOSTO A FUNE ALTA  
"VALLON CROS"**

ITALIA

REGIONE PIEMONTE

CITTA'  
METROPOLITANA  
DI TORINO

COMUNE  
DI BARDONECCHIA

**PROGETTO DEFINITIVO**

OGGETTO DELL'ELABORATO

PARTICOLARI COSTRUTTIVI: TRAINO  
Scala 1:10

CODICE GENERALE ELABORATO

COMMESSA  
**B858-19**

CODICE OPERA  
**RABVC**

AREA PROGETTAZIONE  
**RI**

LIVELLO PROGETTO  
**D**

N° ELABORATO  
**2.9.8**

VERSIONE  
**0**

IDENTIFICAZIONE FILE: B858-19\_RABVC\_RI\_D\_2.9.8\_0.dwg

Versione	Data	Disegnato	Approvato	Oggetto
0	03/2019	AV	FB	Prima emissione
1				
2				
3				

RESPONSABILE DEL PROGETTO



- dott. ing. Francesco BELMONDO

PROGETTISTI



- dott. ing. Francesco BELMONDO

TIMBRI - FIRME



RESPONSABILE DEL PROCEDIMENTO

FIRMA:



BBE S.r.l. Via Brunetta, 12 - 10059 SUSA (TO)  
Tel. 0122/32897 - Fax 0122/738012  
e-mail info@bbesrl.it  
P.IVA 08807870012

Questo elaborato è di proprietà della società Colomion S.p.A., Regione Molino, 18 - 10052 Bardonecchia (To)  
Qualsiasi divulgazione o riproduzione anche parziale deve essere espressamente autorizzata